
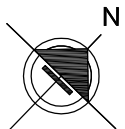


APPARTAMENTO N°7
S.L.=MQ 108,90
TERRAZZA= MQ 2,73

PIANTA PIANO SECONDO
SCALA 1:100

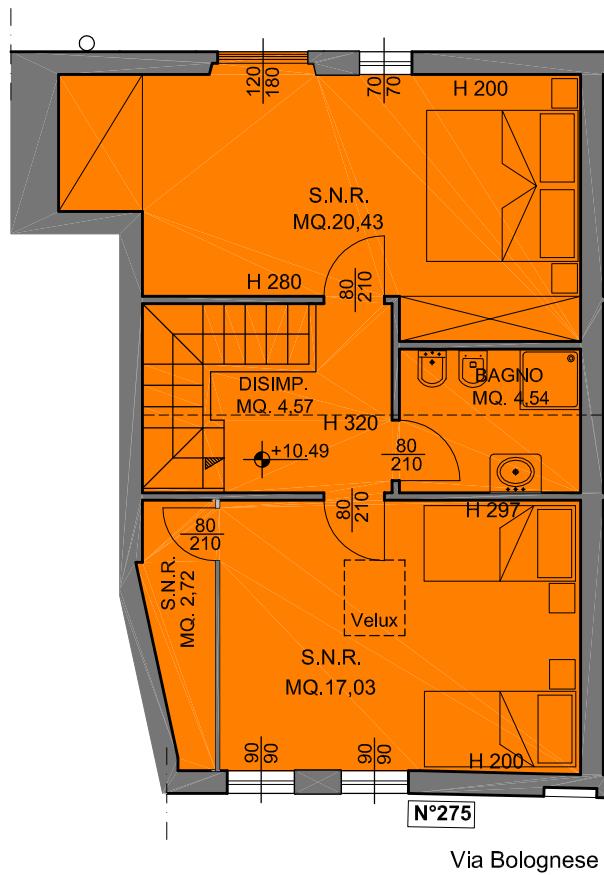

PIANTA PIANO TERZO
SCALA 1:100