



7. PIANO SECONDO-TERZO - Appartamento -
SUPERFICIE MQ 90,03
SUPERFICIE BALCONE MQ 4,20

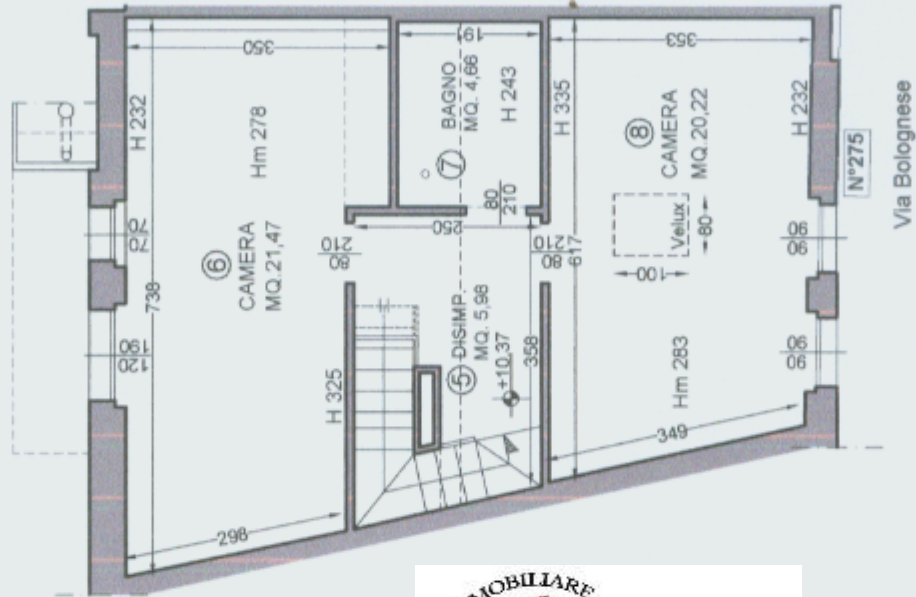

PIANTA PIANO TERZO
 SCALA 1:100

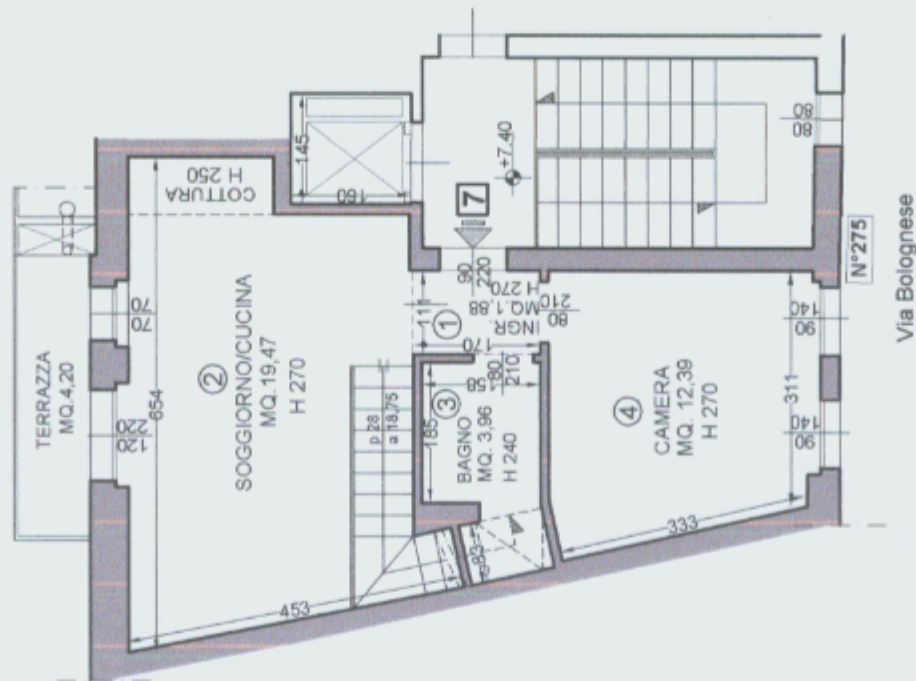

PIANTA PIANO SECONDO
 SCALA 1:100

