


Architettura P. Polini

Dott. A. Venturini
Via Santo Spirito, 11 - 50125 FIRENZE
Tel. 055 2670331
Partita I.V.A. 04946320480

TABELLA RIEPILOGATIVA VANI

N.	DESTINAZIONE	SUPERFICIE	ALTEZZA
01	INGRESSO	9,13	3,40
02	TINELLO	9,73	3,50
03	SOGGIORNO	16,64	3,50
04	CORRIDOIO	12,93	3,40
05	CUCINA	8,40	3,50
06	DISIMPEGNO	0,92	3,50
07	RIPOSTIGLIO	2,67	3,50
08	CAMERA	9,83	3,50
09	BAGNO	9,76	3,50
10	CAMERA	13,98	3,50
11	RIPOSTIGLIO	2,22	3,50
12	CAMERA	11,54	3,40
13	STUDIO	17,76	3,50
TOTALE		125,51	

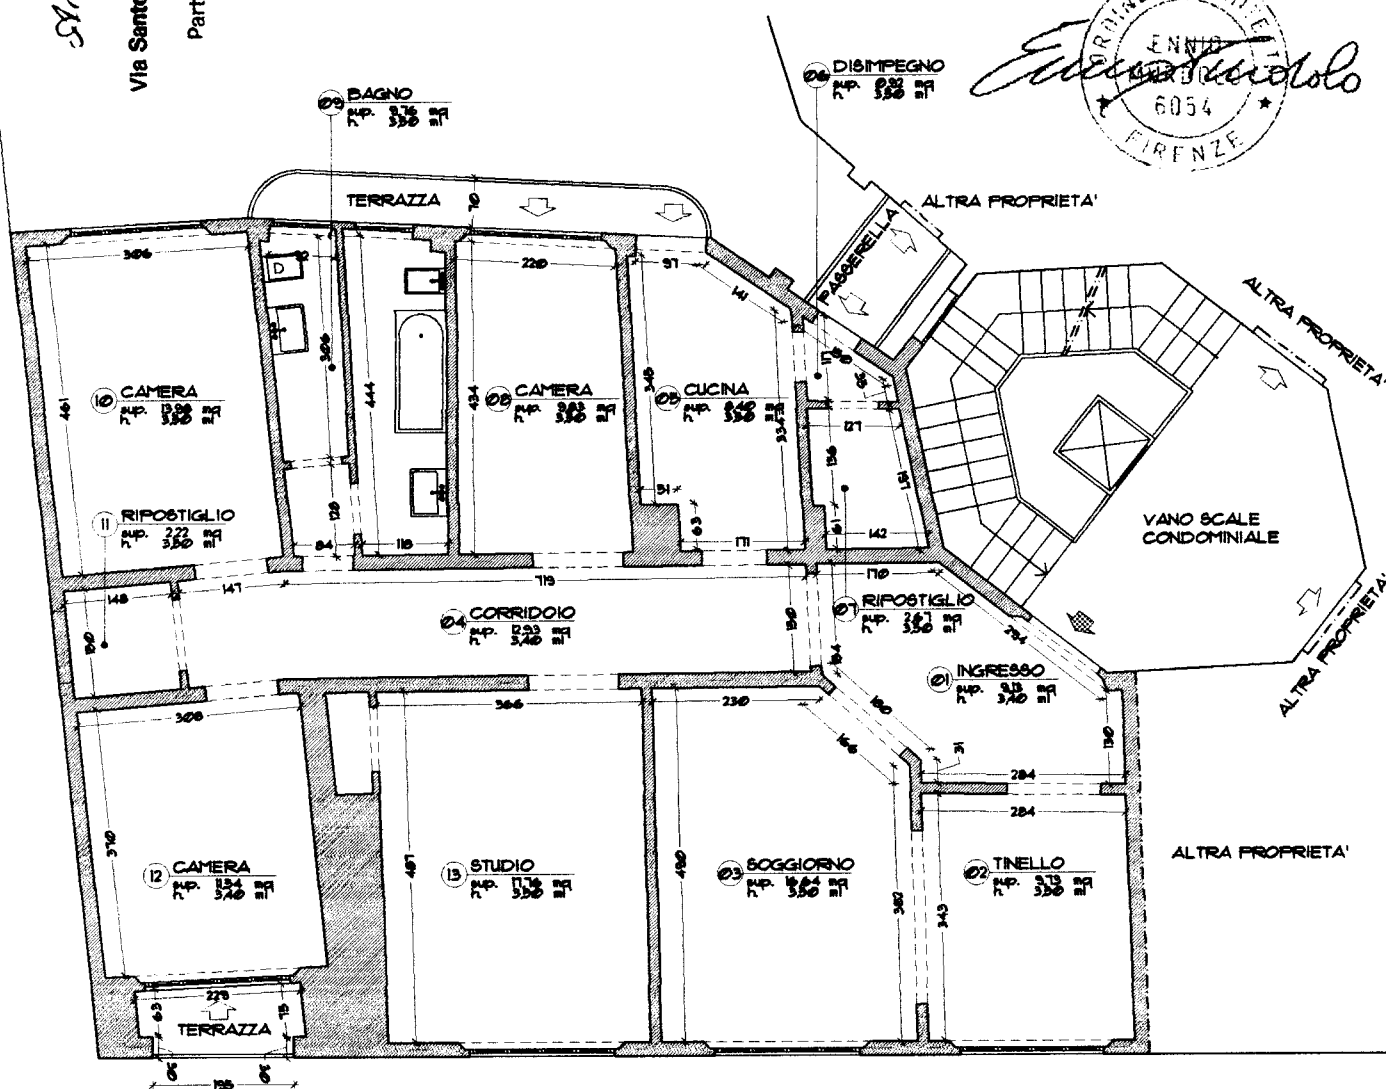

RILIEVO APPARTAMENTO - PIANTA PIANO QUARTO

Scala 1/100