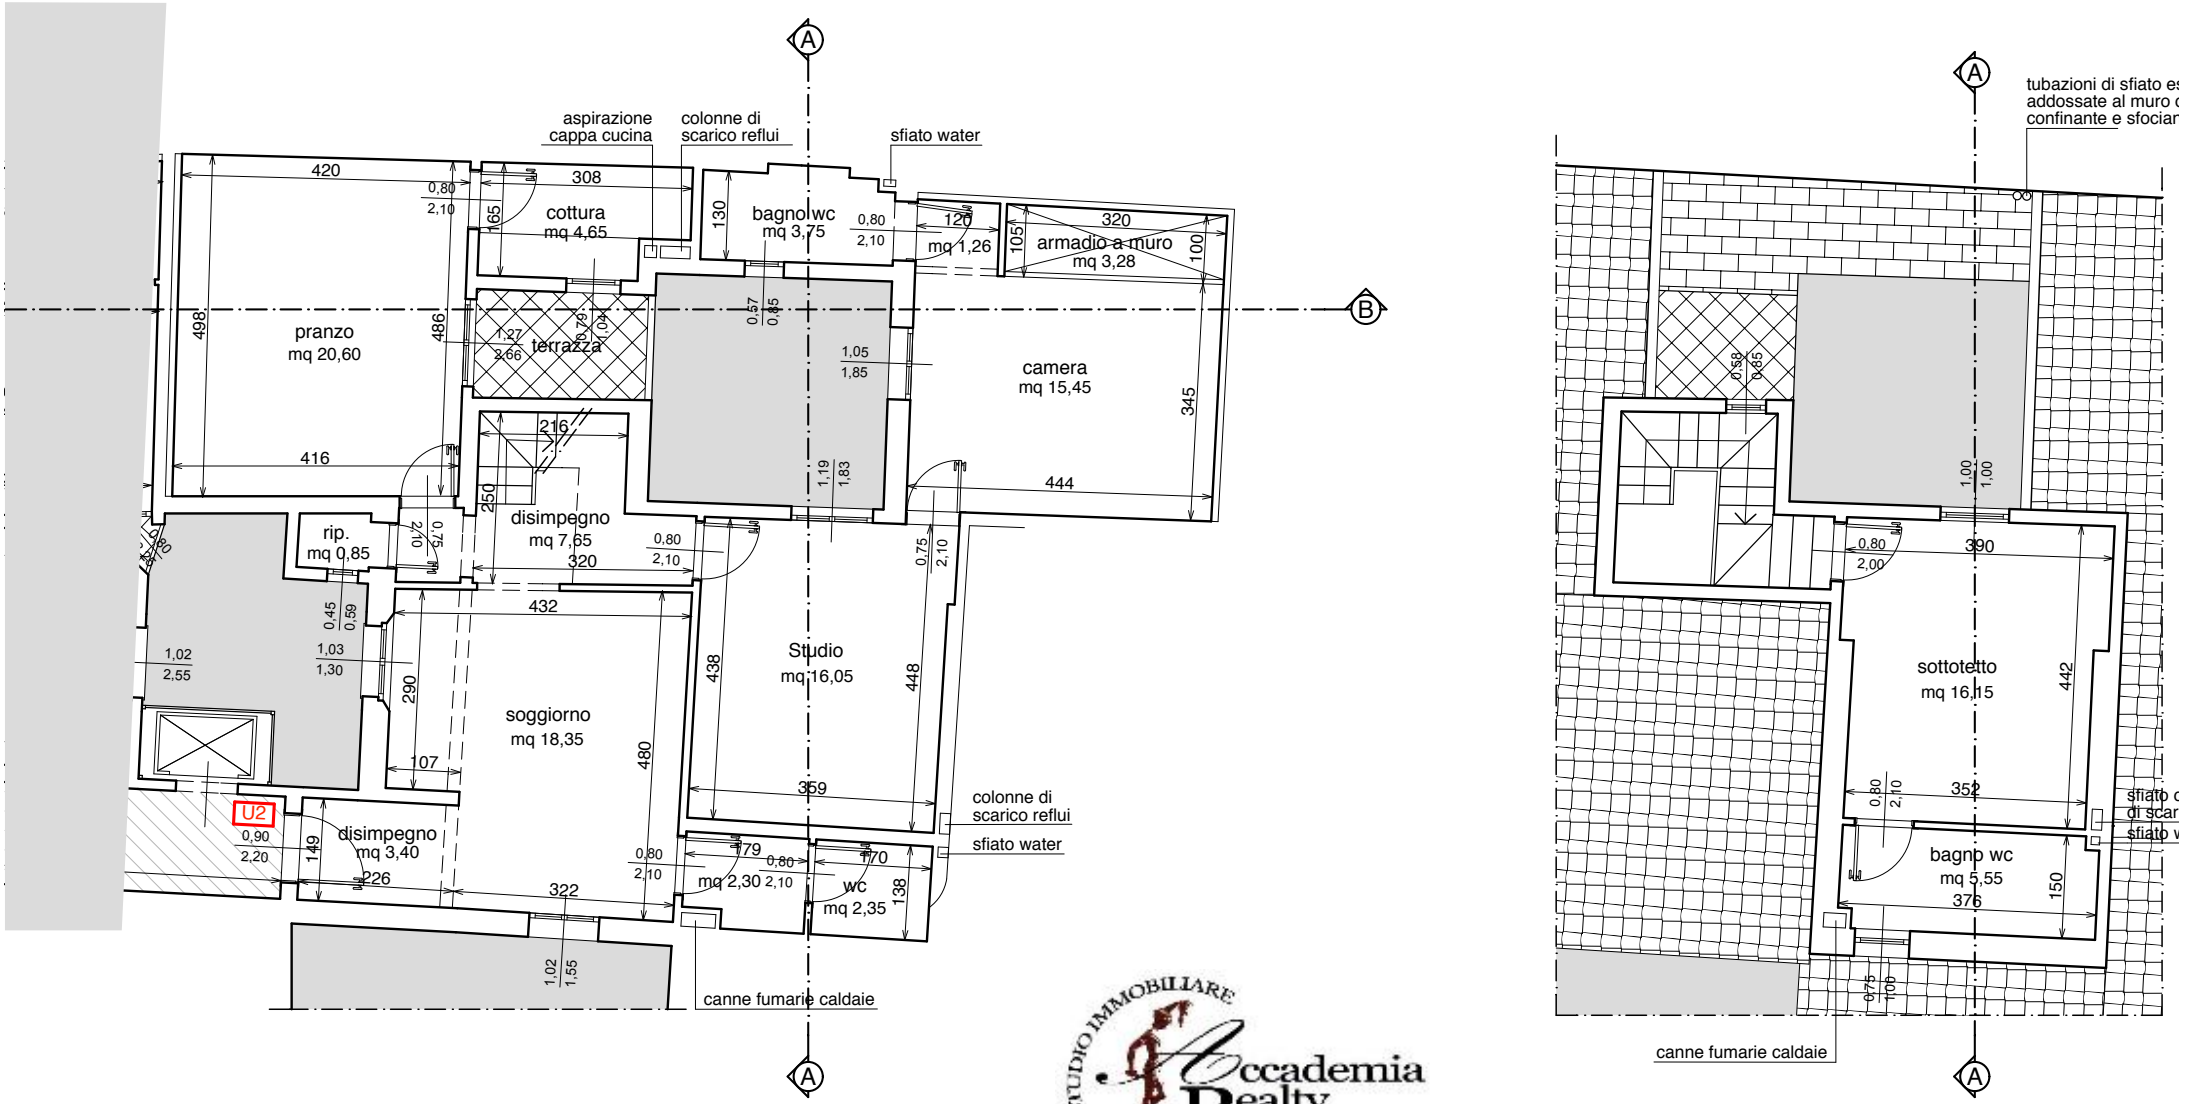
aspirazione cappa cucina
colonne di scarico reflui
sfiato water
cottura mq 4,65
bagno wc mq 3,75
mq 1,26
armadio a muro mq 3,28
pranzo mq 20,60
terrazza
camera mq 15,45
rip. mq 0,85
disimpegno mq 7,65
Studio mq 16,05
soggiorno mq 18,35
disimpegno mq 3,40
mq 2,30
wc mq 2,35
U2
colonne di scarico reflui
sfiato water
canne fumarie caldaie
tubazioni di sfiato es
addossate al muro c
confinante e sfociar
sottotetto mq 16,15
bagno wc mq 5,55
canne fumarie caldaie