

**Agenzia del Territorio
CATASTO FABBRICATI
Ufficio Provinciale di
Firenze**

Dichiarazione protocollo n. _____ del _____
Planimetria di u.i.u. in Comune di Firenze
Via Romana _____ civ. _____


Identificativi Catastali:
Sezione:
Foglio: 172
Particella: 11
Subalterno: 2

Compilata da:
Tarabella Emilio
Iscritto all'albo:
Geometri
Prov. Lucca

N. 553

Scheda n. 1


Scala 1:200

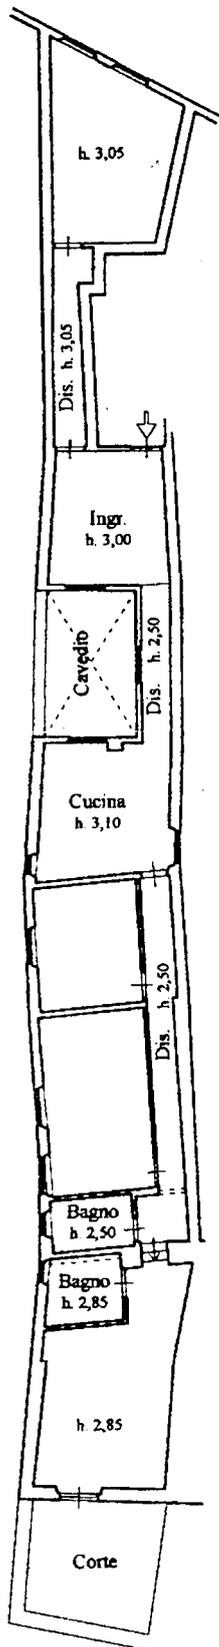

Emilio Tarabella

**PIANTA
PIANO PRIMO**

Scala 1:200

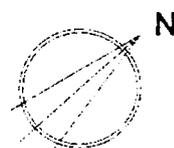

Orientamento