

Dichiarazione protocollo n. del


Planimetria di u.i.u. in Comune di Bagno A Ripoli

Via Vacciano civ. 79

Identificativi Catastali:  
Sezione:  
Foglio: 39  
Particella: 387  
Subalterno: 500


Compilata da:  
Scriba Luigi  
Iscritto all'albo:  
Architetti  
Prov. Prato

N. 121

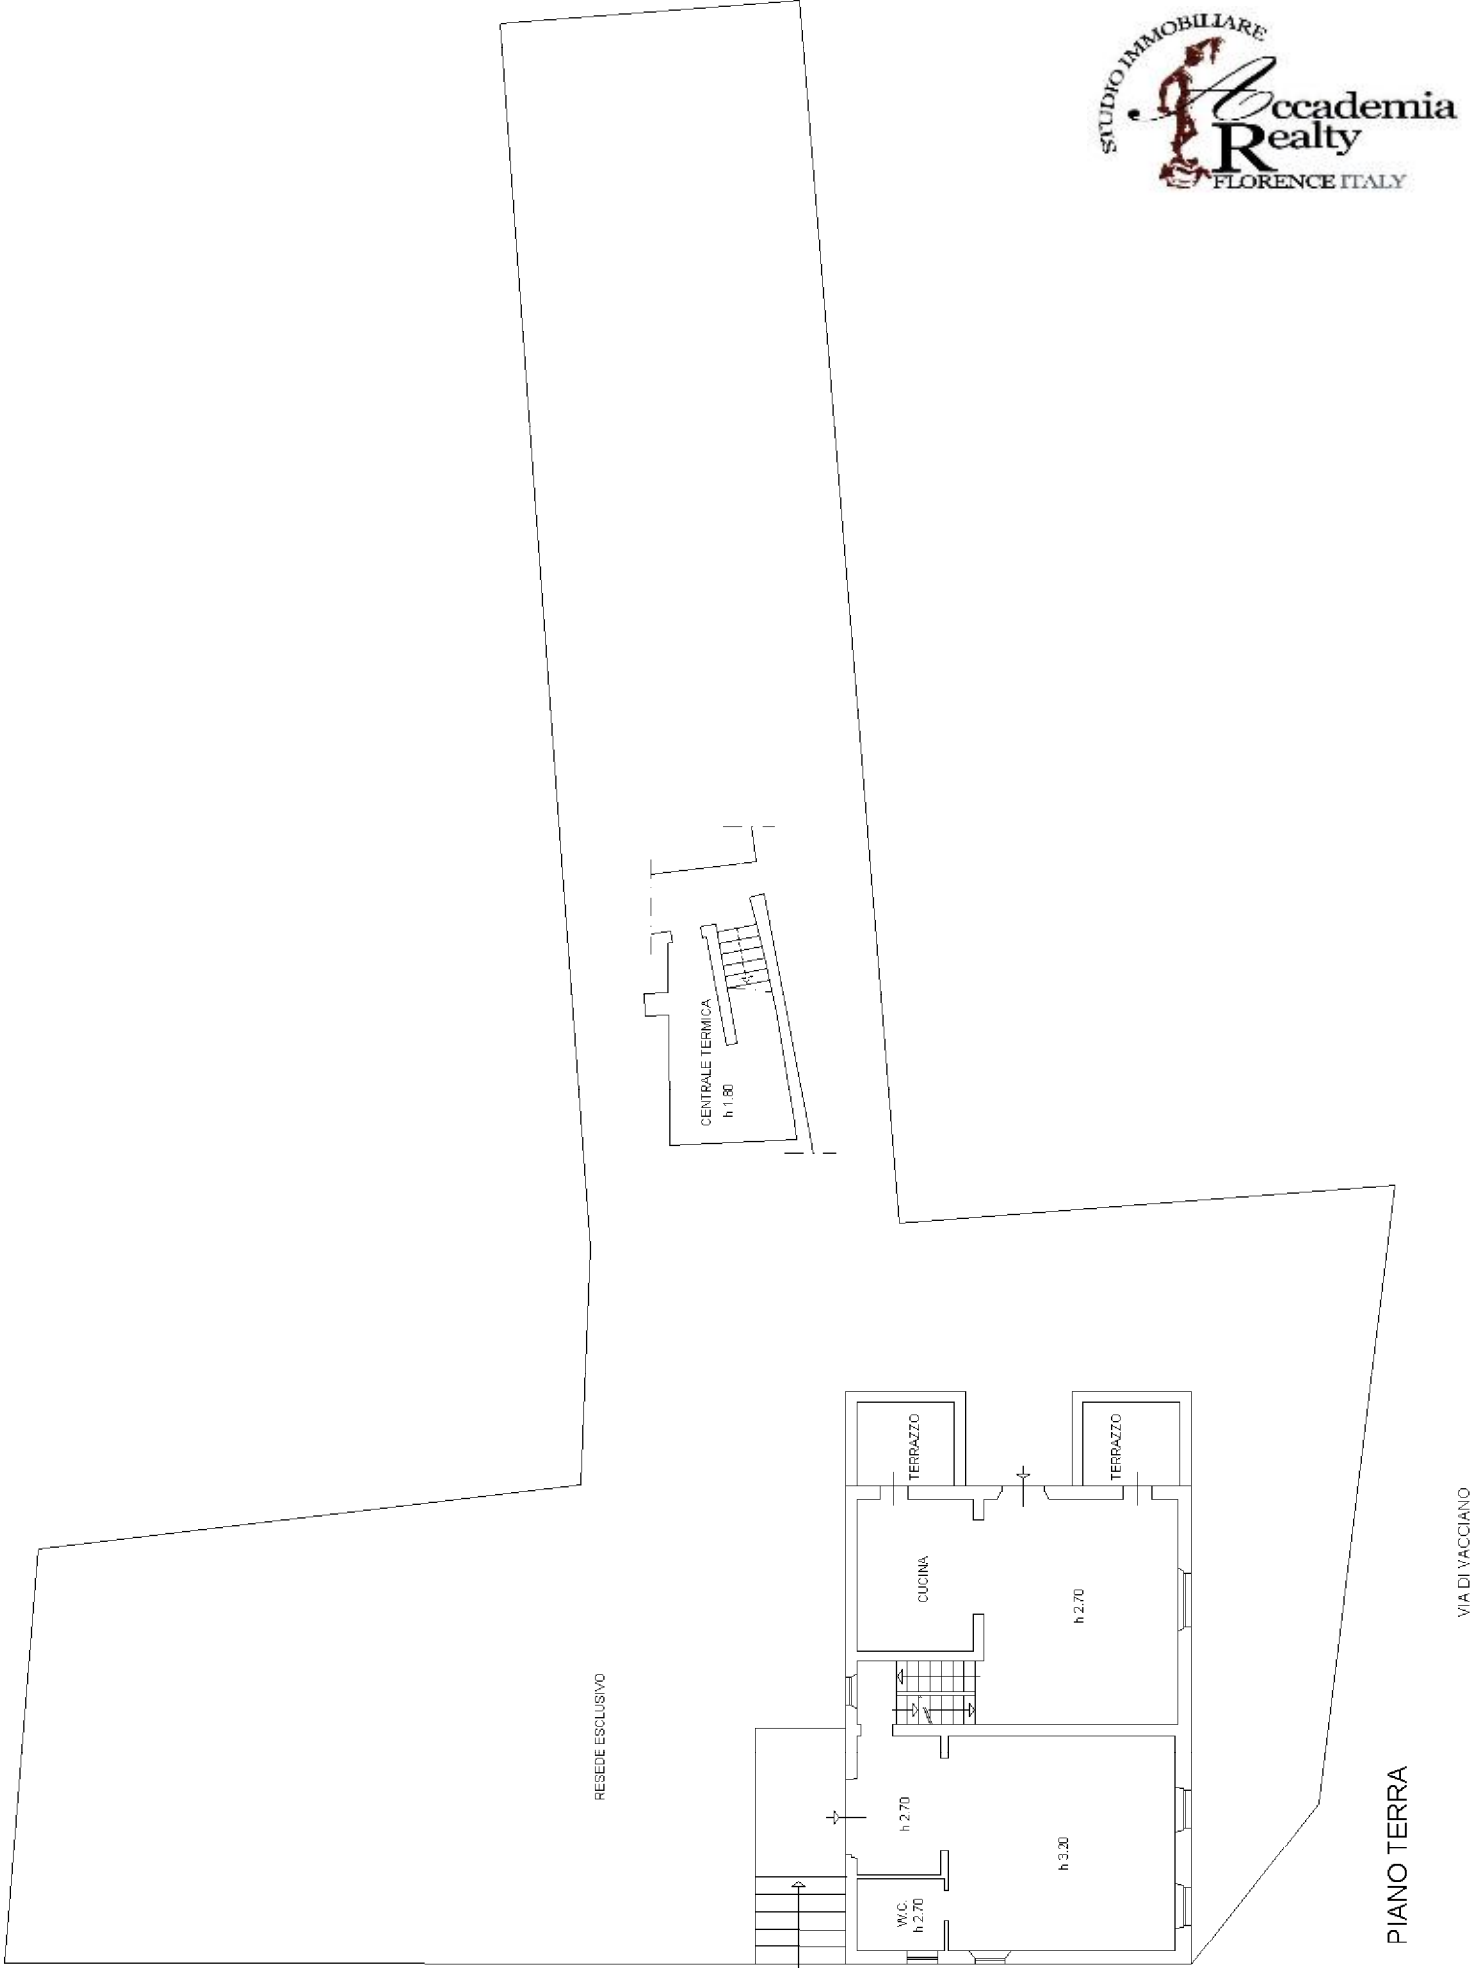


|                                                   |                                  |
|---------------------------------------------------|----------------------------------|
| Dichiarazione protocollo n. del                   |                                  |
| Planimetria di u.i.u. in Comune di Bagno A Ripoli |                                  |
| Via Vacciano                                      | civ. 79                          |
| Identificativi Catastali:                         | Compilata da:<br>Scrima Luigi    |
| Sezione:                                          | Iscritto all'albo:<br>Architetti |
| Foglio: 39                                        |                                  |
| Particella: 387                                   |                                  |
| Subalterno: 500                                   | Prov. Prato N. 121               |

Scheda n. 2      Scala 1:200

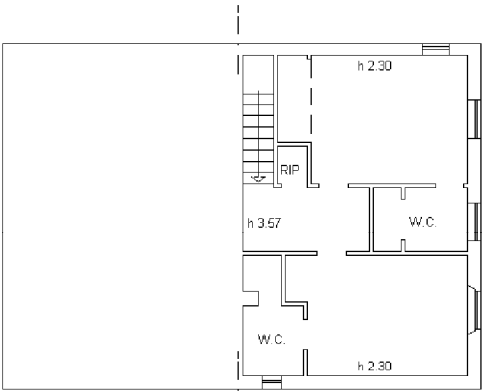


VIA DI VACCIANO

PIANO PRIMO

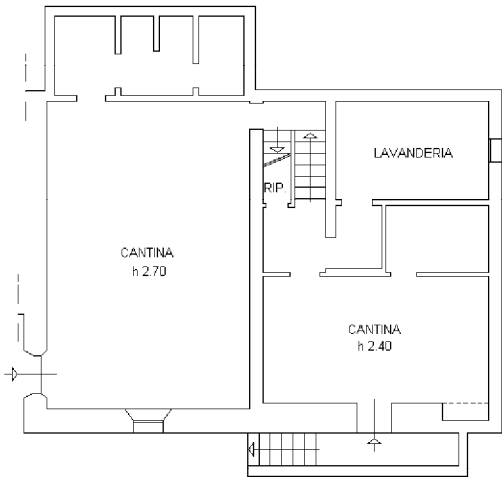


VIA DI VACCIANO

PIANO SEMINTERRATO

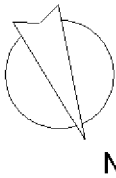


|                                                   |                    |
|---------------------------------------------------|--------------------|
| Dichiarazione protocollo n. _____ del _____       |                    |
| Planimetria di u.i.u. in Comune di Bagno A Ripoli |                    |
| Via Vacciano _____ civ. 79                        |                    |
| Identificativi Catastali:                         | Compilata da:      |
| Sezione:                                          | Scrima Luigi       |
| Foglio: 39                                        | Iscritto all'albo: |
| Particella: 387                                   | Architetti         |
| Subalterno: 501                                   | Prov. Prato N. 121 |

Scheda n. 1      Scala 1:200

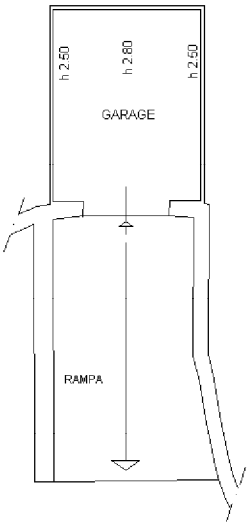

PIANO INTERRATO

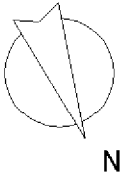

| Foglio | Particella | Sub | Indirizzo                                         | Zona cens | Categoria | Classe | Consistenza | Rendita       | Partita |
|--------|------------|-----|---------------------------------------------------|-----------|-----------|--------|-------------|---------------|---------|
| 39     | 387        | 500 | BAGNO A RIPOLI VIA DI VACCIANO, 79 Piano S1-T - 1 |           | A/7       | 3      | 10 vani     | Euro:1.136,21 |         |

| Foglio | Particella | Sub | Indirizzo                                   | Zona cens | Categoria | Classe | Consistenza | Rendita    | Partita |
|--------|------------|-----|---------------------------------------------|-----------|-----------|--------|-------------|------------|---------|
| 39     | 387        | 501 | BAGNO A RIPOLI VIA DI VACCIANO, 79 Piano S1 |           | C/6       | 6      | 20 mq       | Euro:74,37 |         |