



STUDIO IMMOBILIARE

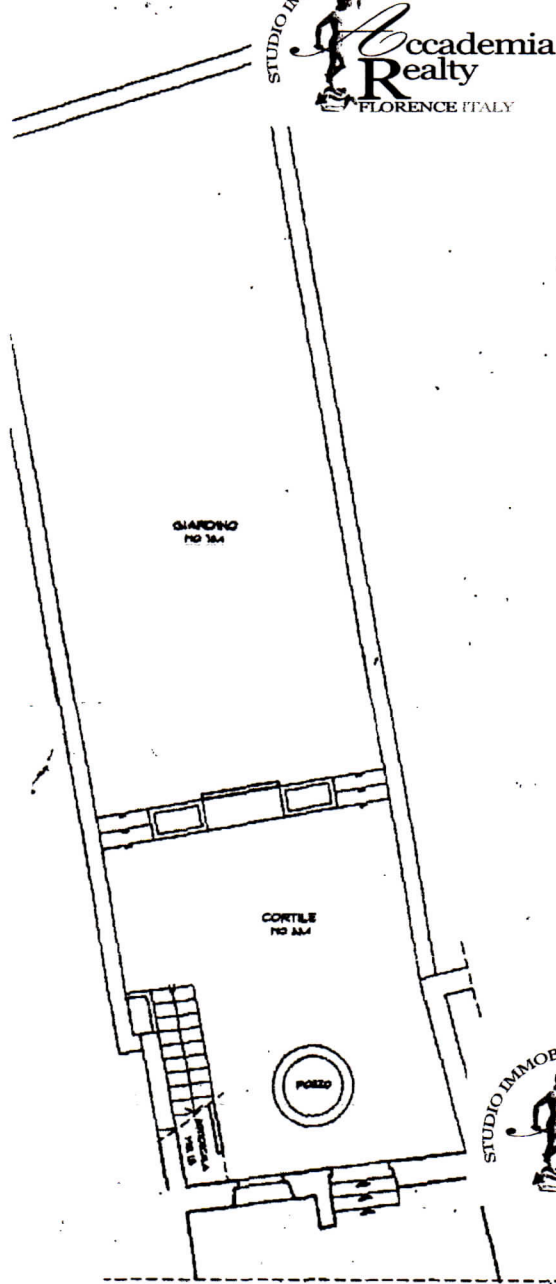


PIANTA PIANO TERRA - GIARDINO

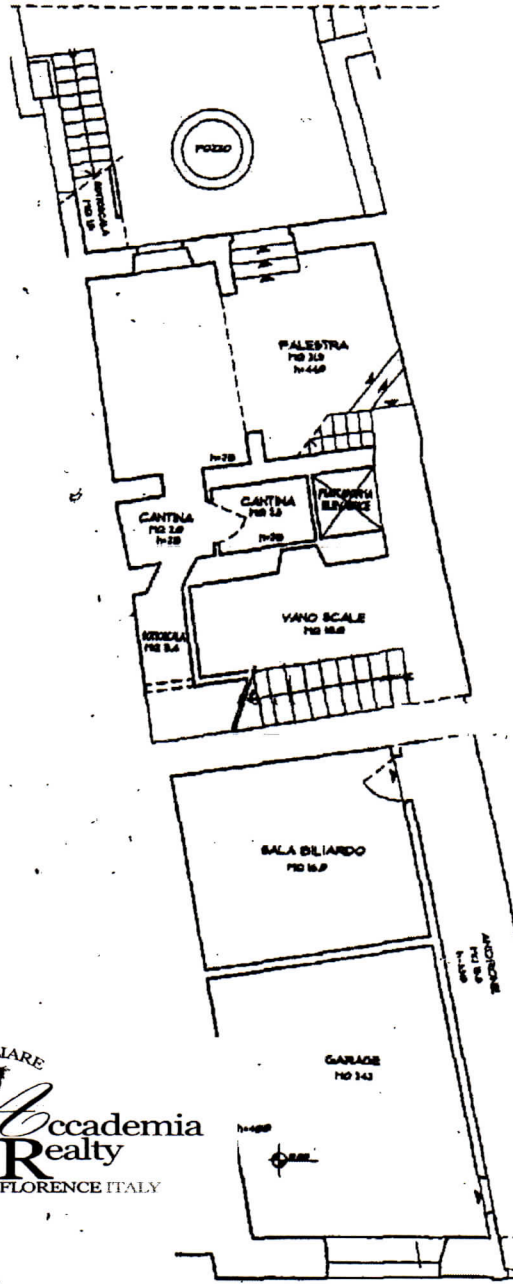


PIANTA PIANO TERRE

STUDIO IMMOBILIARE




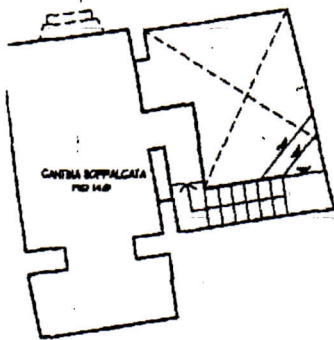

PIANTA PIANO SOPPALCATO

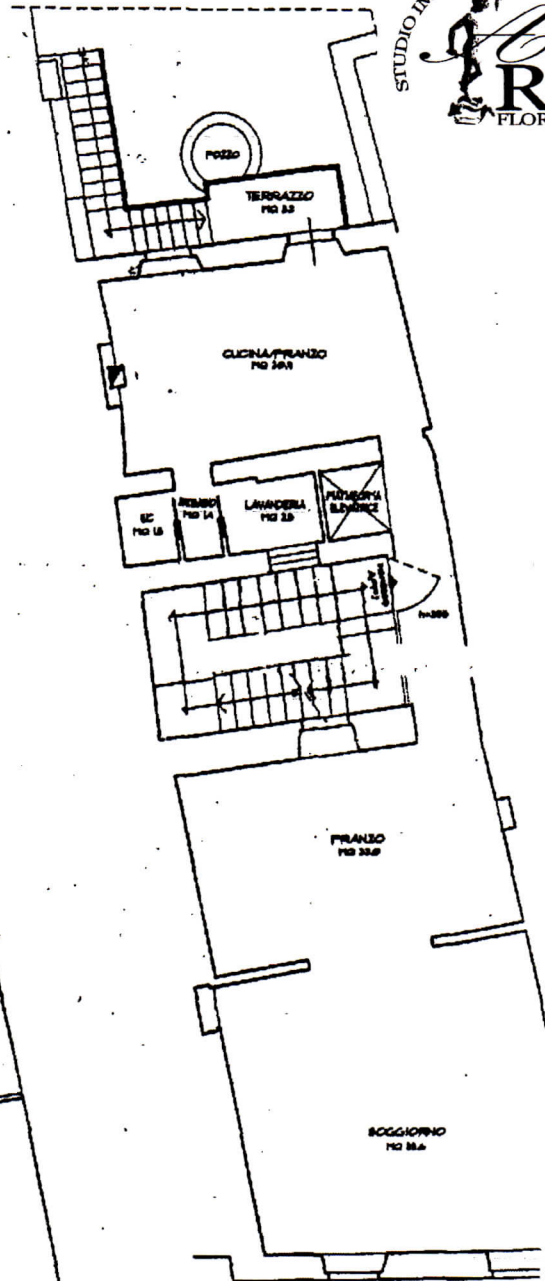


PIANTA PIANO PRIMO

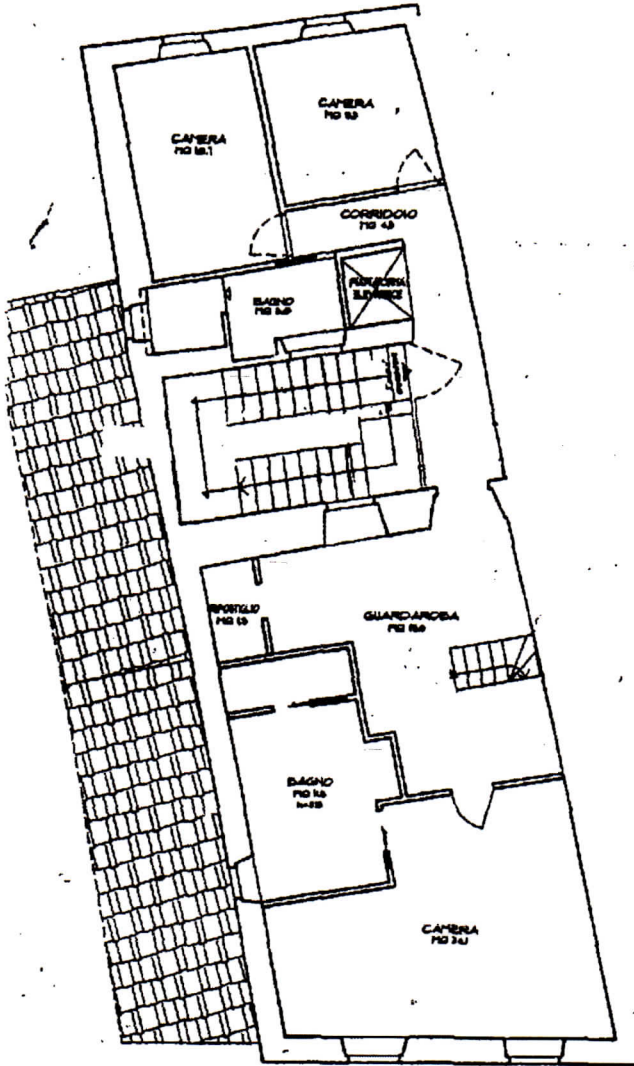

PIANTA PIANO SECONDO

SCALA 1:100

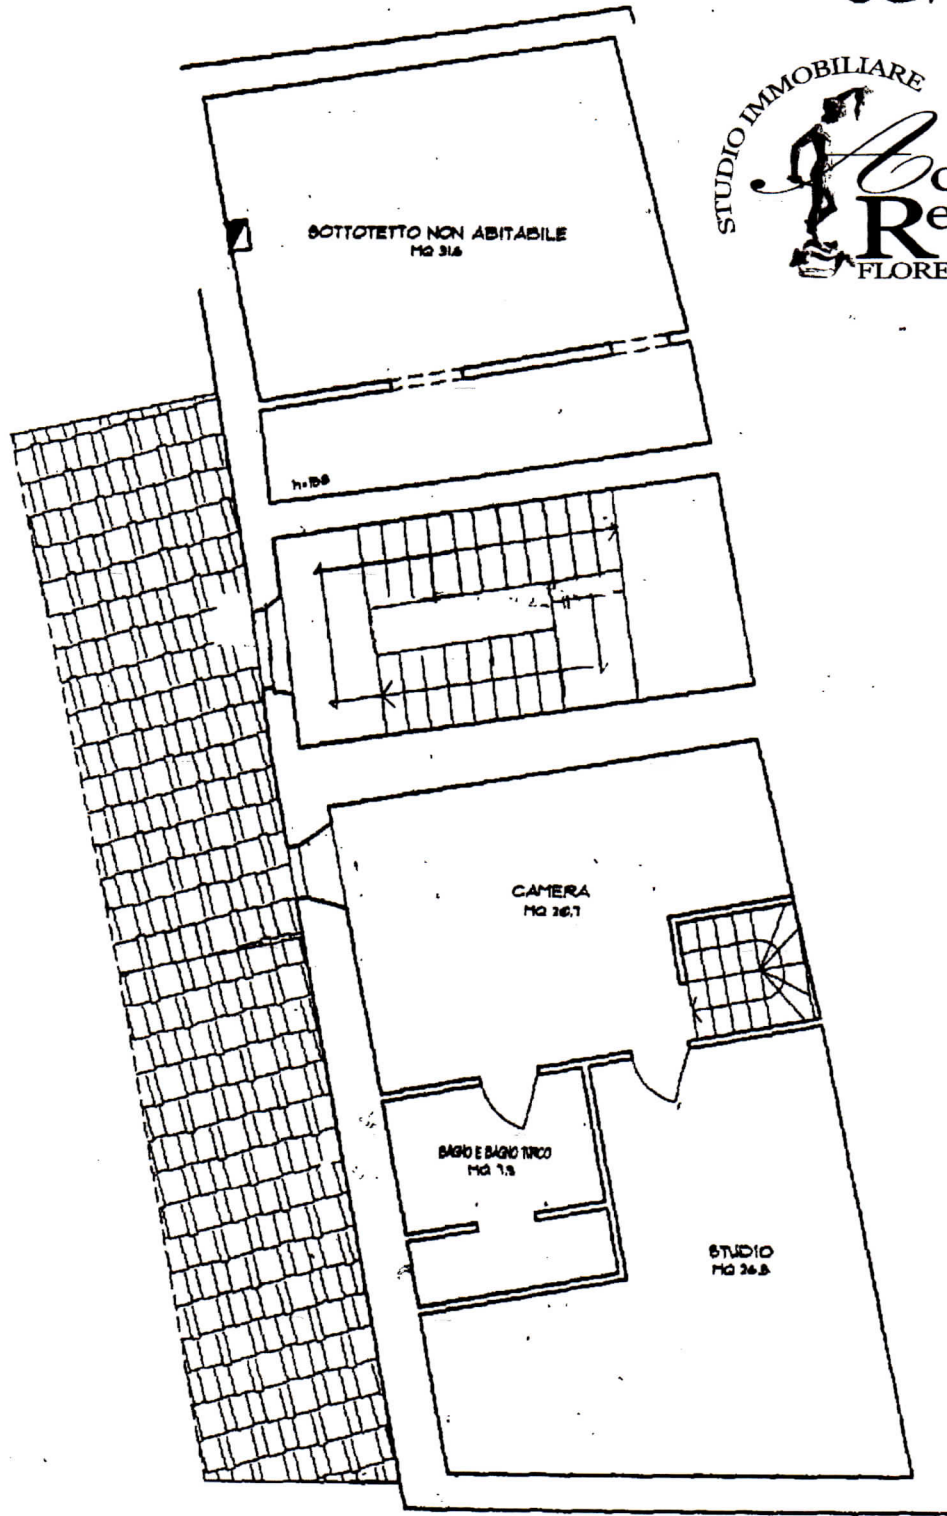

PIANTA PIANO SOTTOTETTO

