


A/4 2 5 1260  
100252

11170043

**AVVERTENZA:** Il presente  
infornetto deve essere installato a  
tiro del soffitto sulla plin-  
teola (ripetere la scala im-  
mobiliare denunciata con la per-  
sona schiacciata da prelevare al  
verso dell'articolo 7 del R. D. L.  
7 aprile 1928-XVII, n. 662.

prop. della Chiesa della Comunità Tedesca

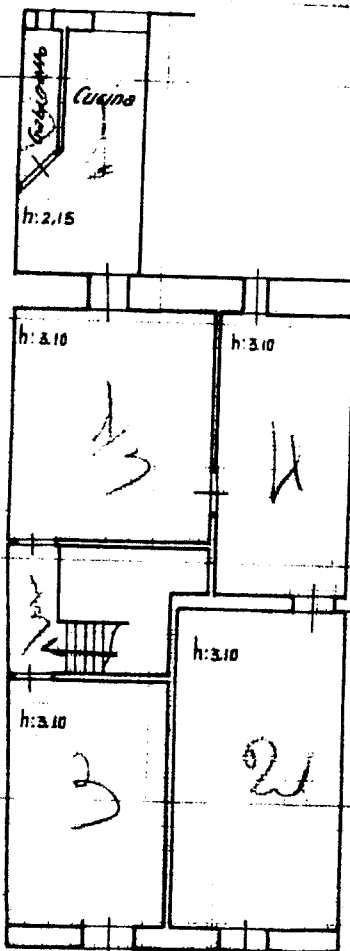

prop. della Congregazione di Carità di Orsammichele

Via dei Bardi

**Dott. Andrea Venturini**  
Agente Immobiliare  
Via S. Spirito, 11 - 50123 FIRENZE  
Tel. 055/2870331 - Fax 055/2647322  
P. I.V.A. 04946320480

10 metri

ORIENTAMENTO



SCALA 1:100

Compilata da:

**MODIGLIANI ROSSI**  
(Titolo, nome e cognome del tecnico)

Inscritto all'Albo degli **INGEGNERI**  
della Provincia di **FIRENZE**

Data 27 Ottobre 1979

Firma *[Signature]*