




PIANO INTERRATO

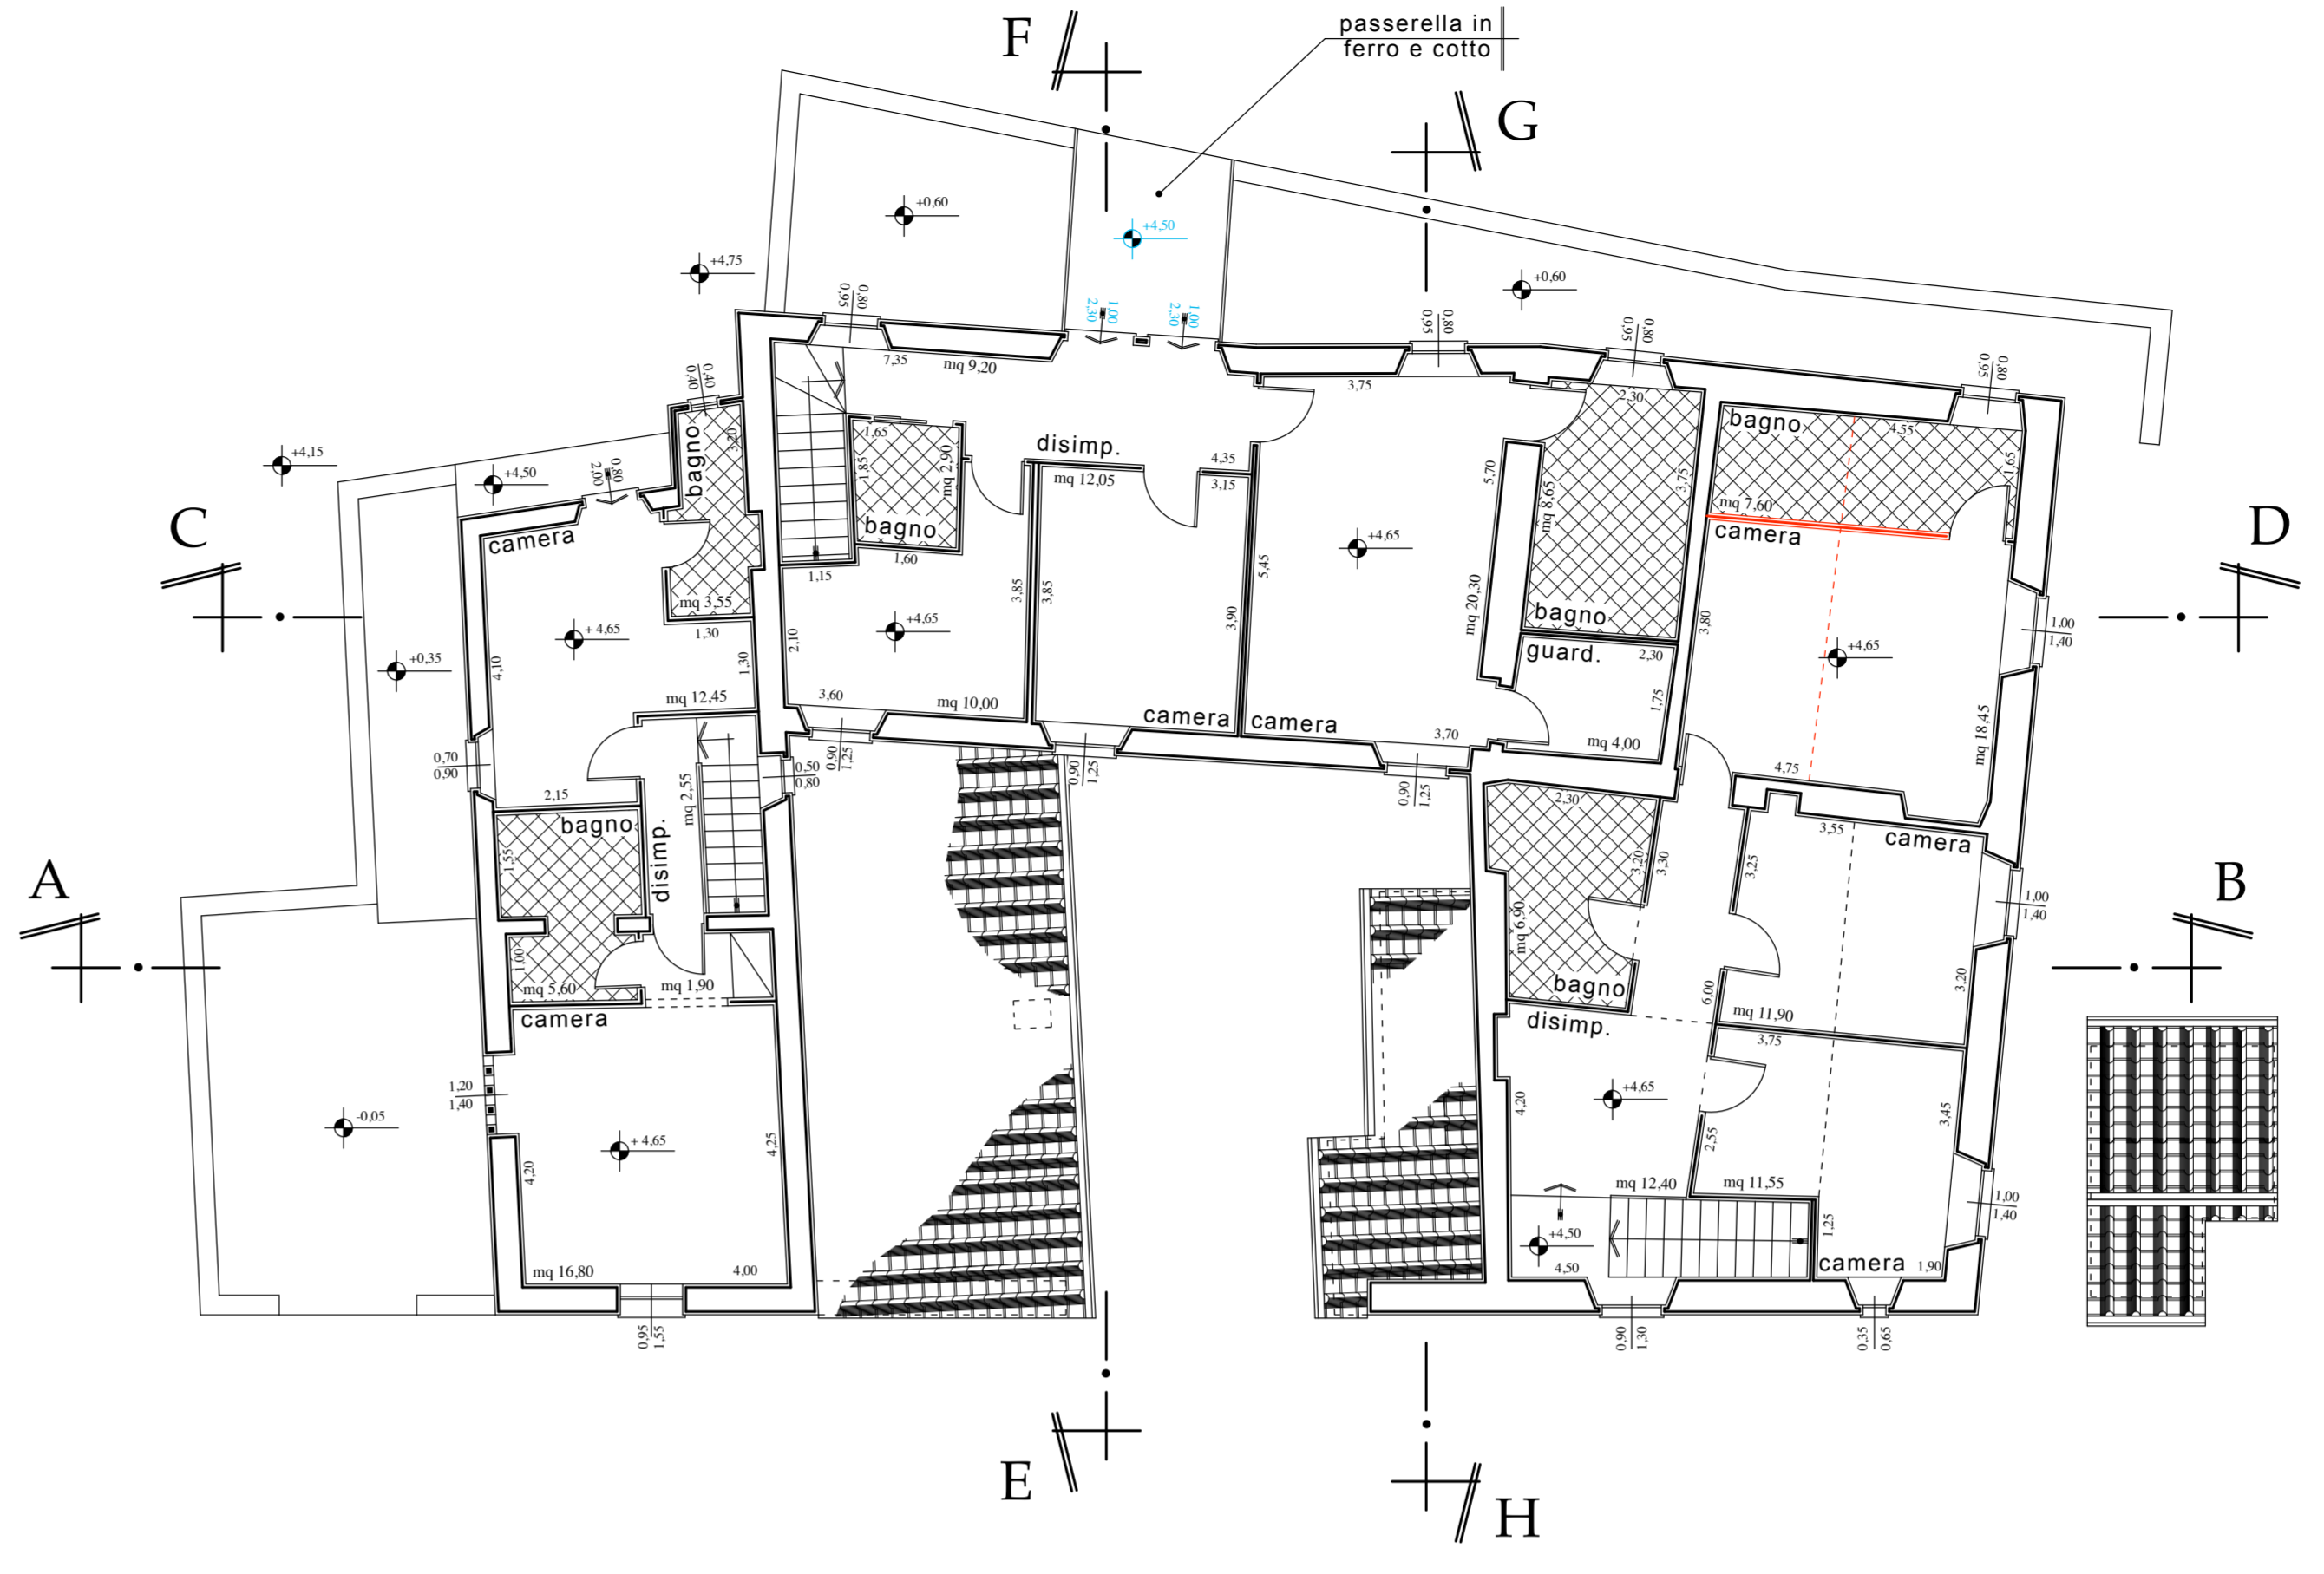

PIANO PRIMO

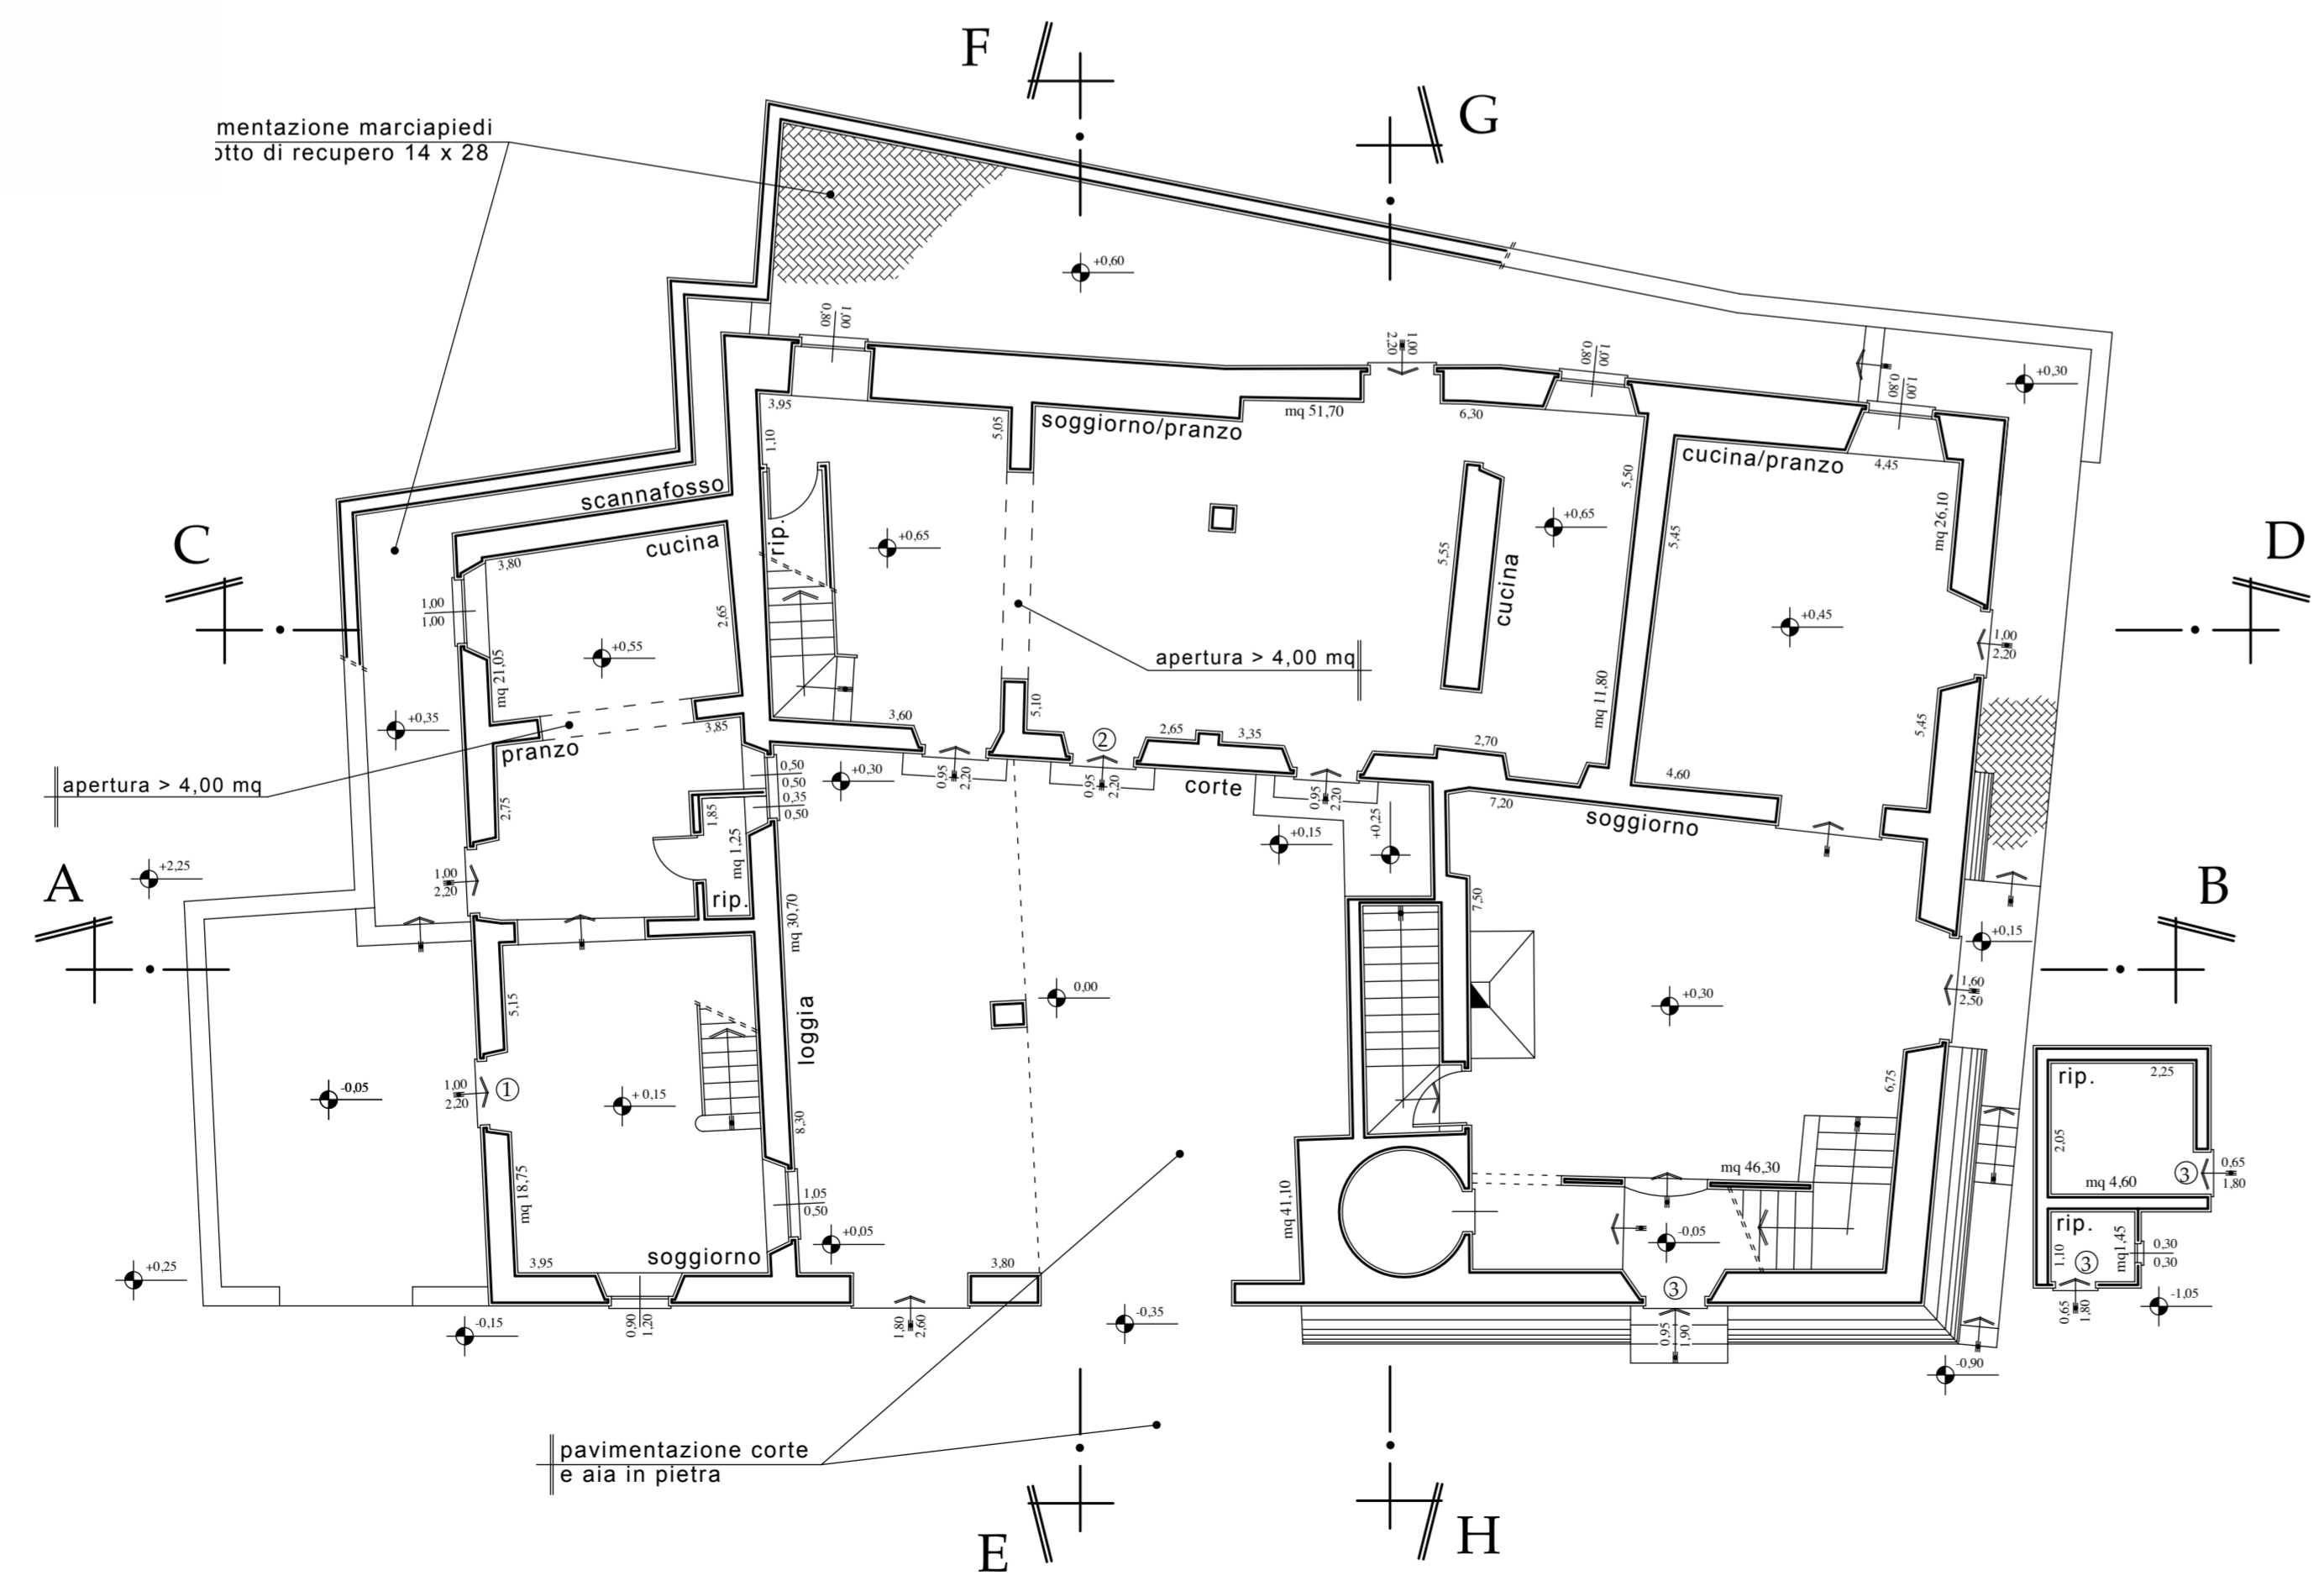

PIANO TERRENO

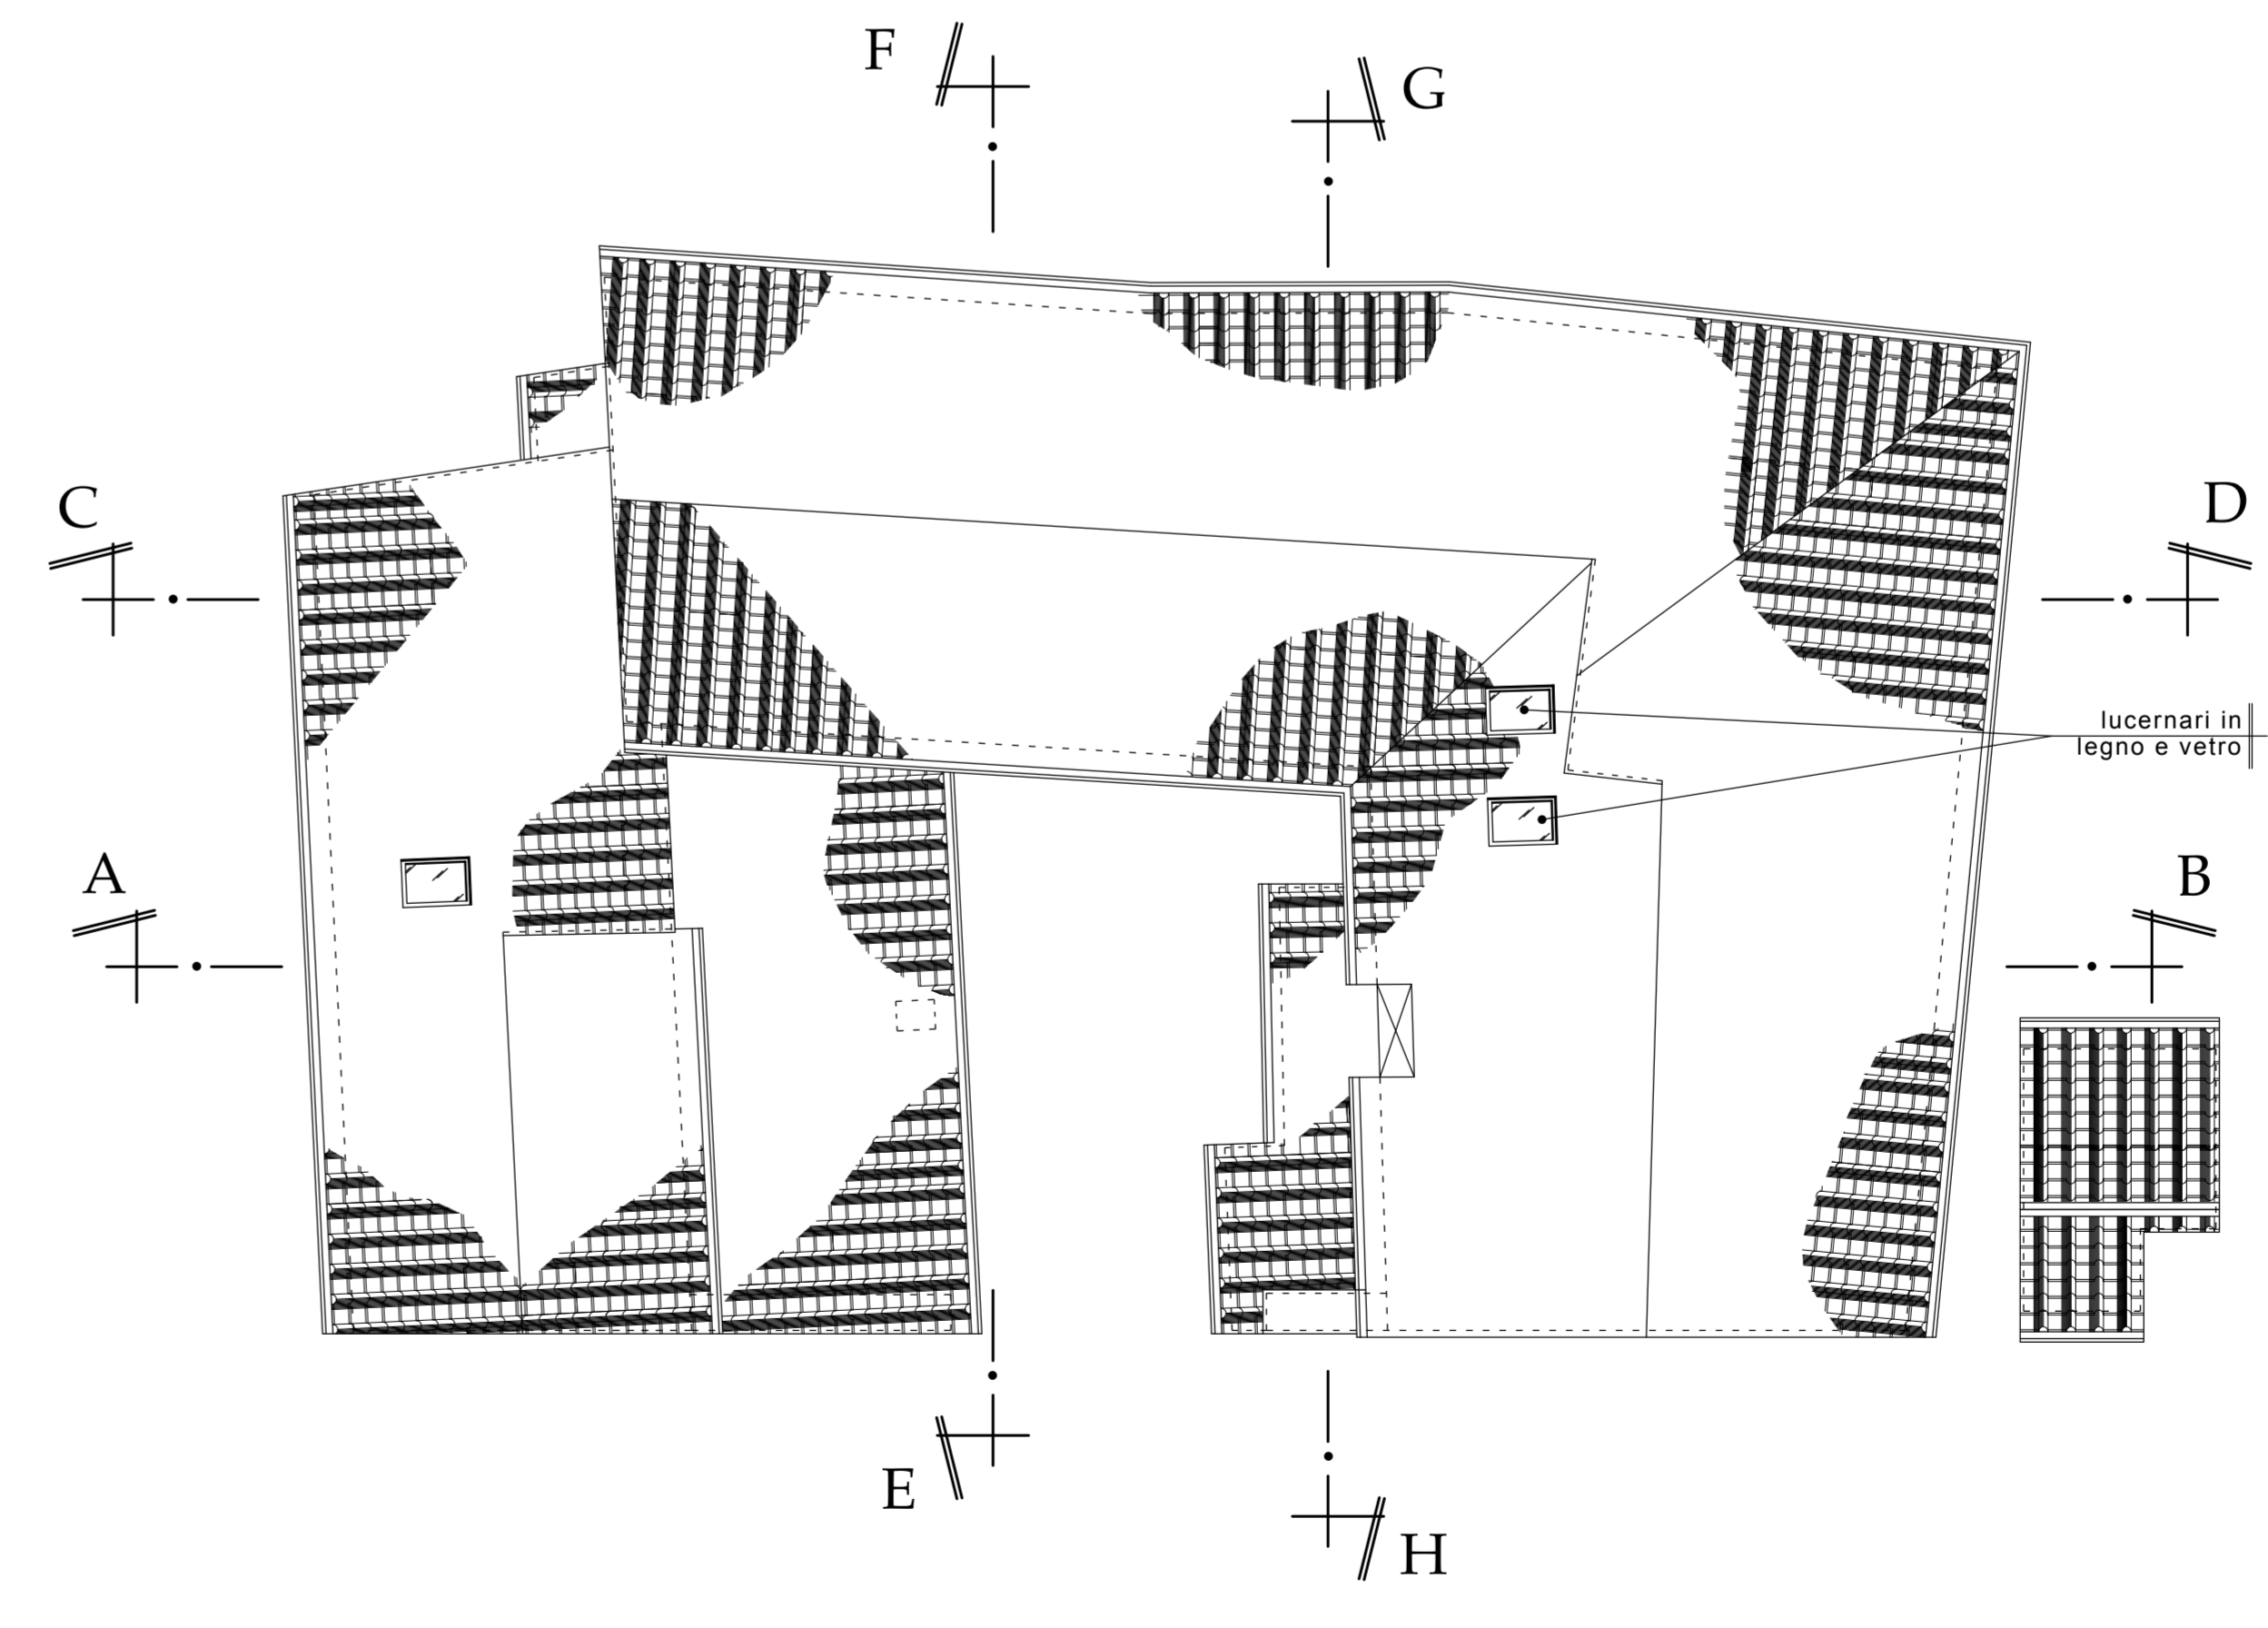

PIANTA COPERTURA