




PIANTA PIANO SEMINTERRATO

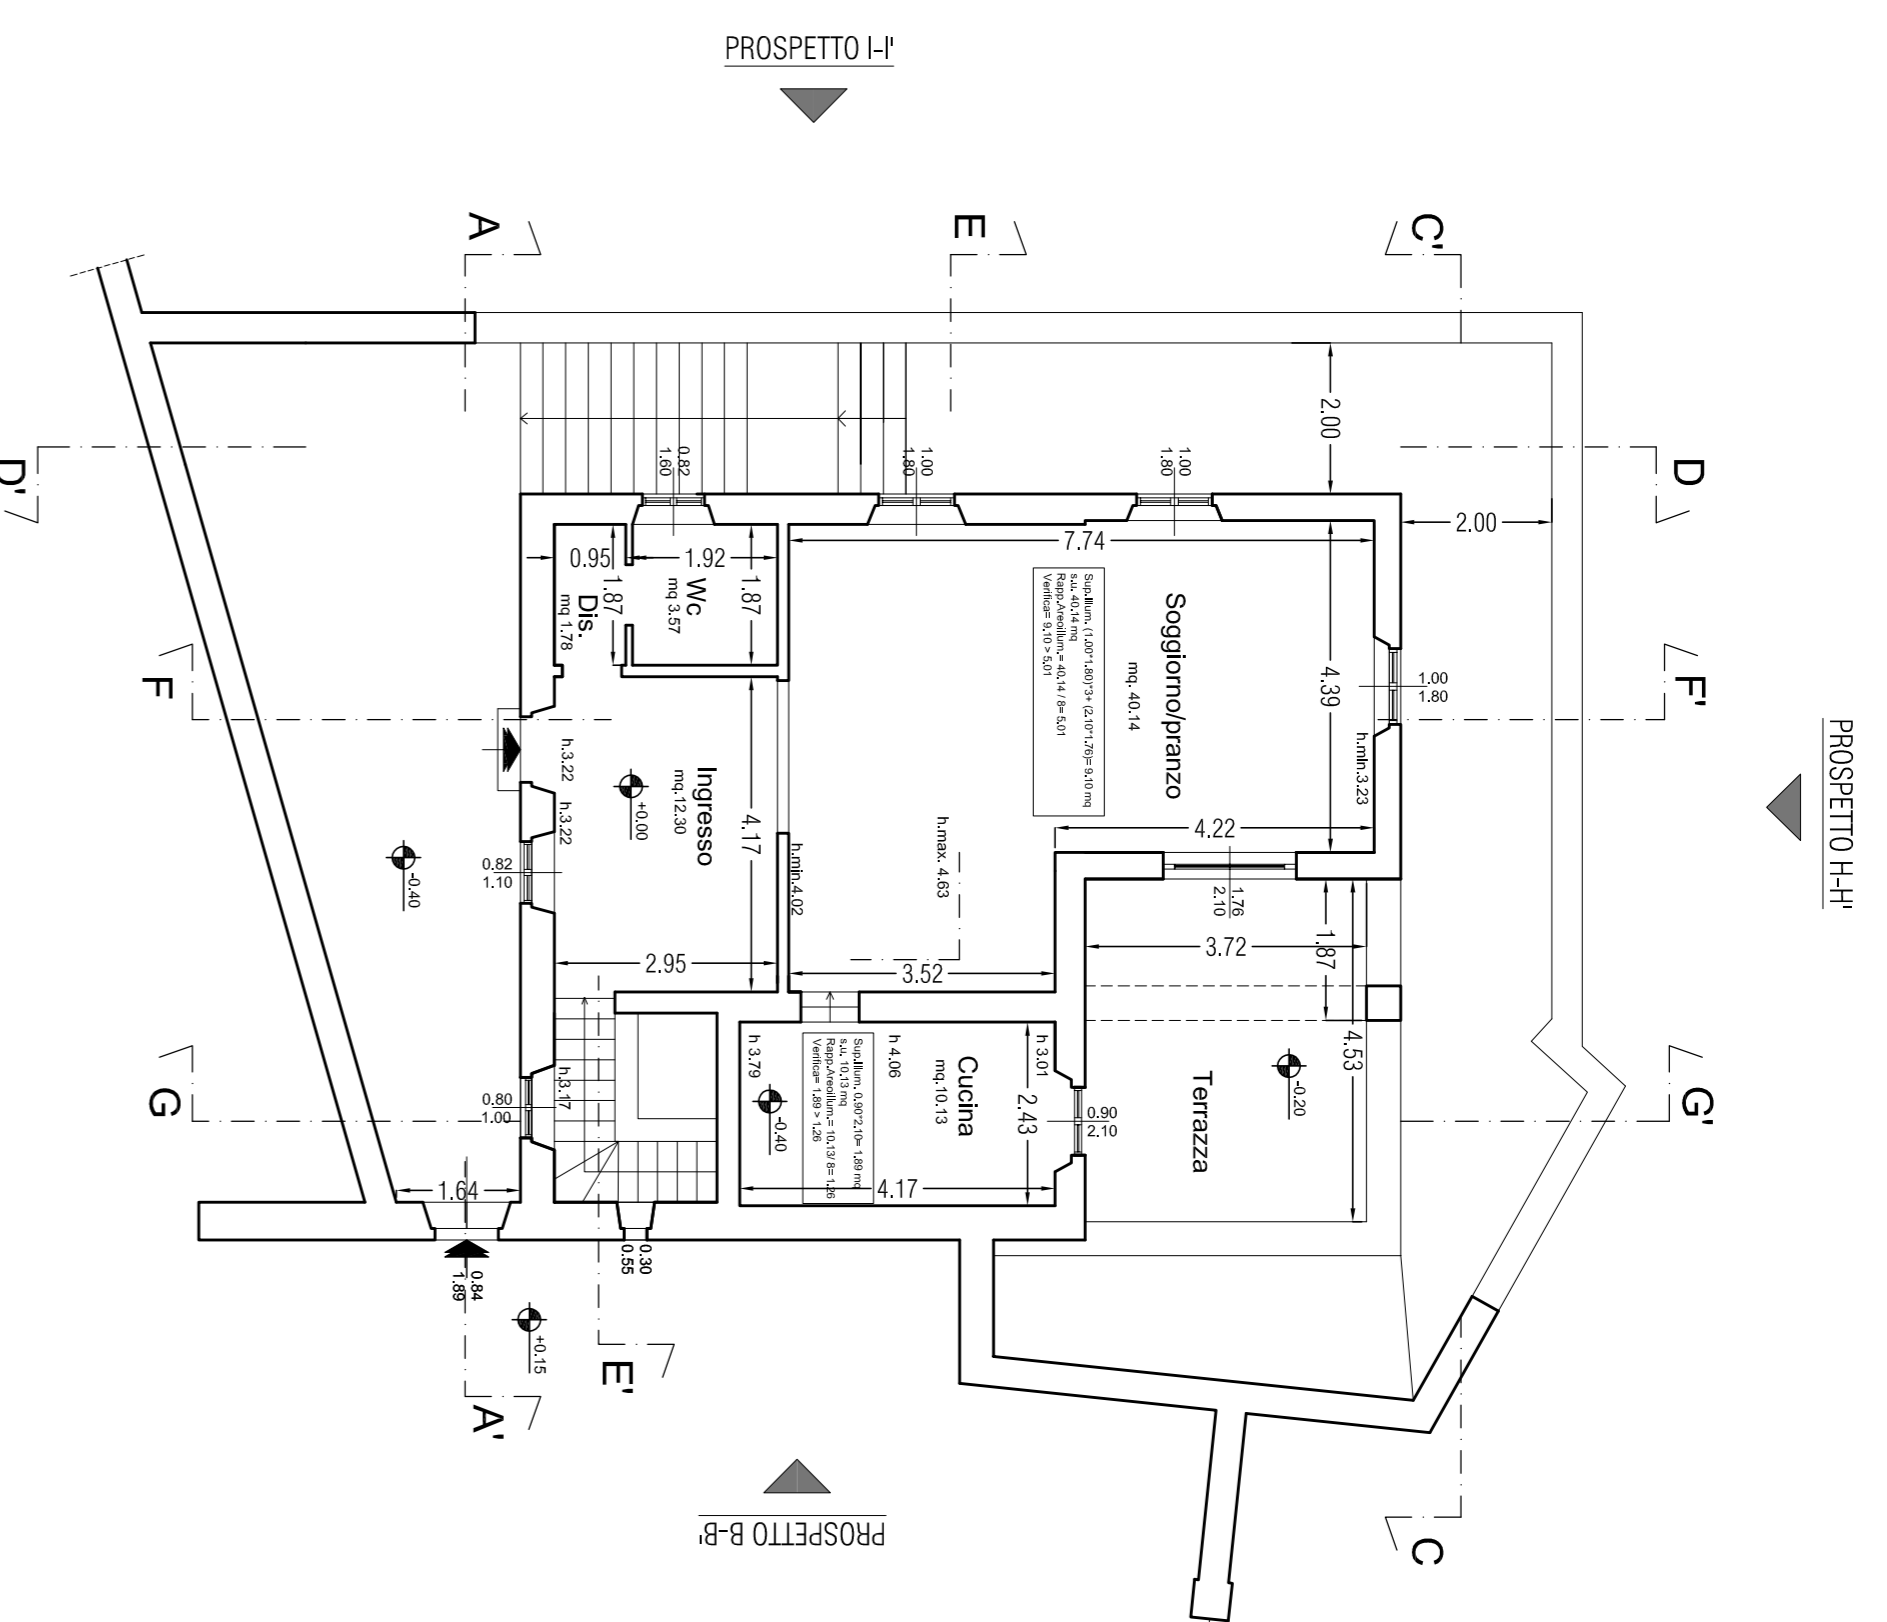


PIANTA PIANO TERRA

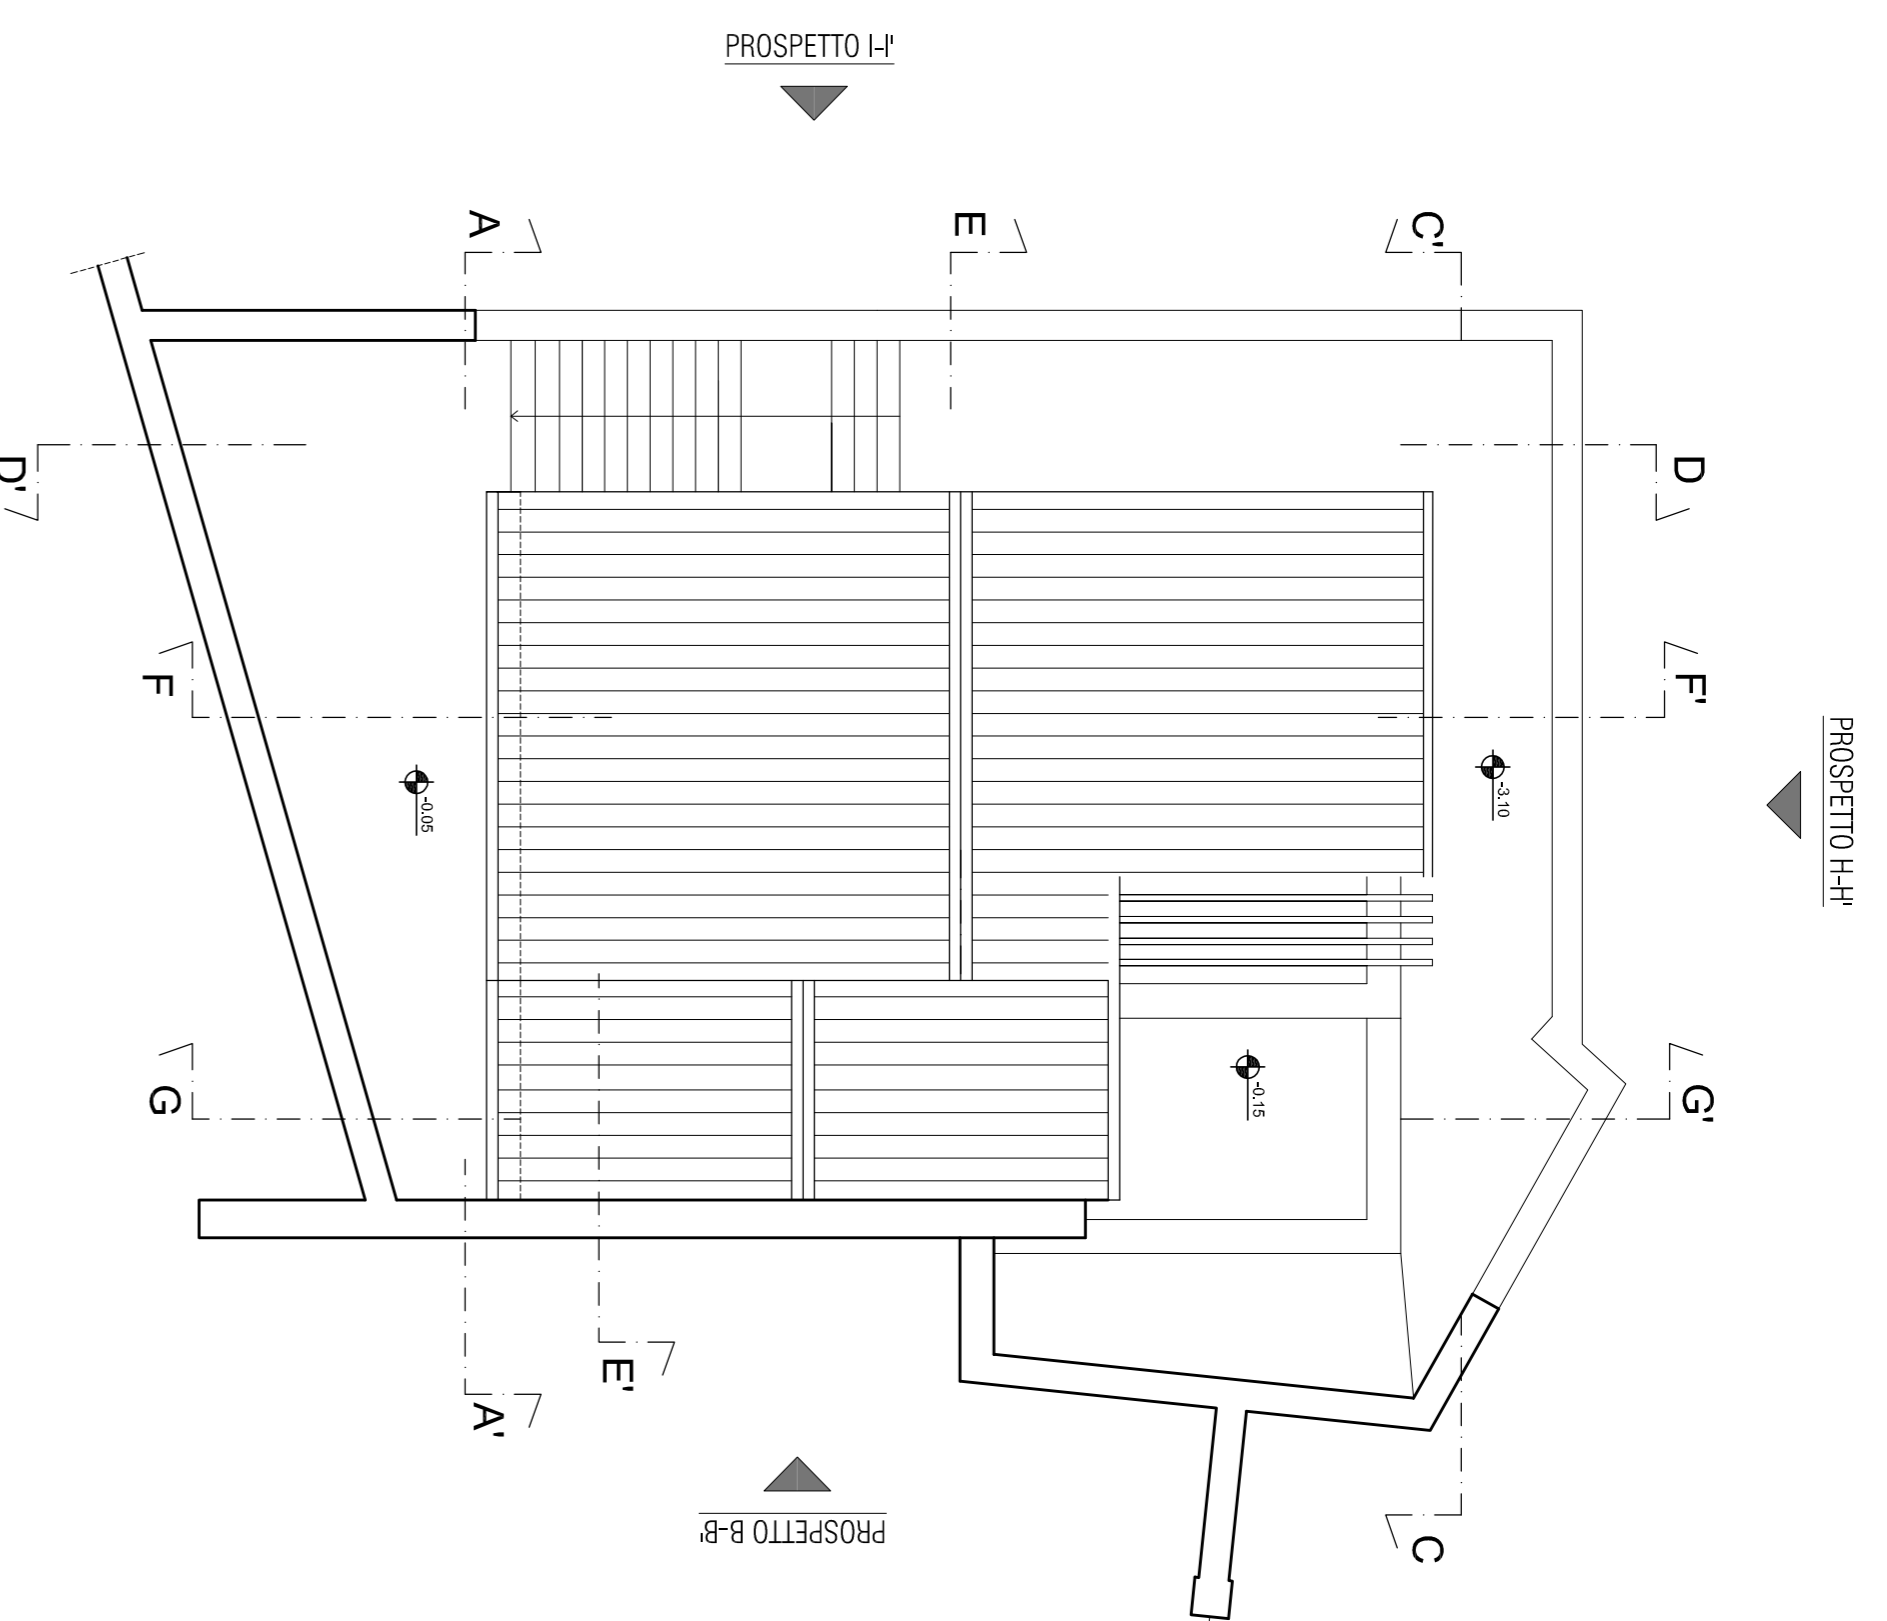


PIANTA PIANO COPERTURA

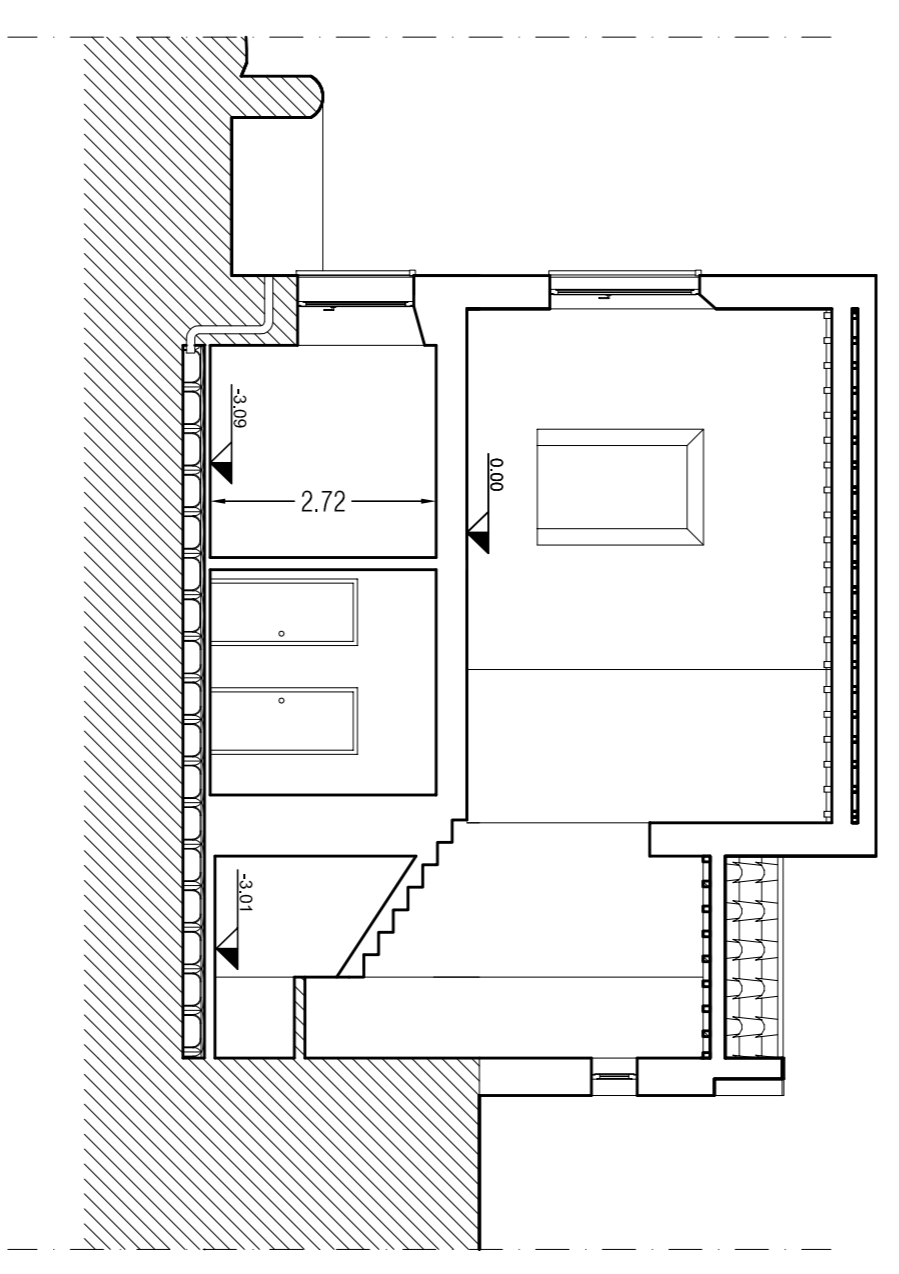

SEZIONE E-E'

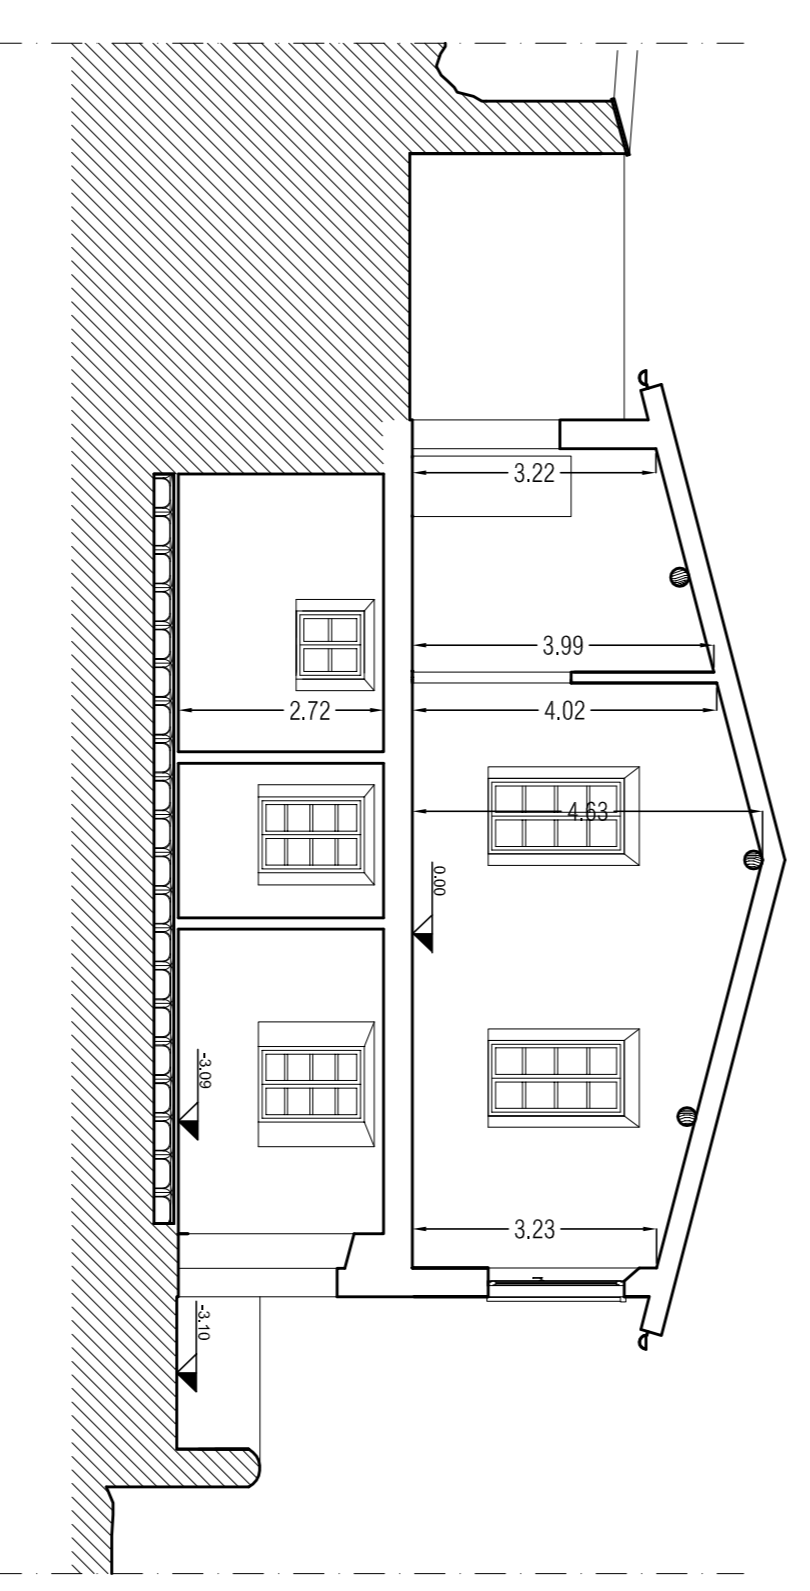

SEZIONE F-F'

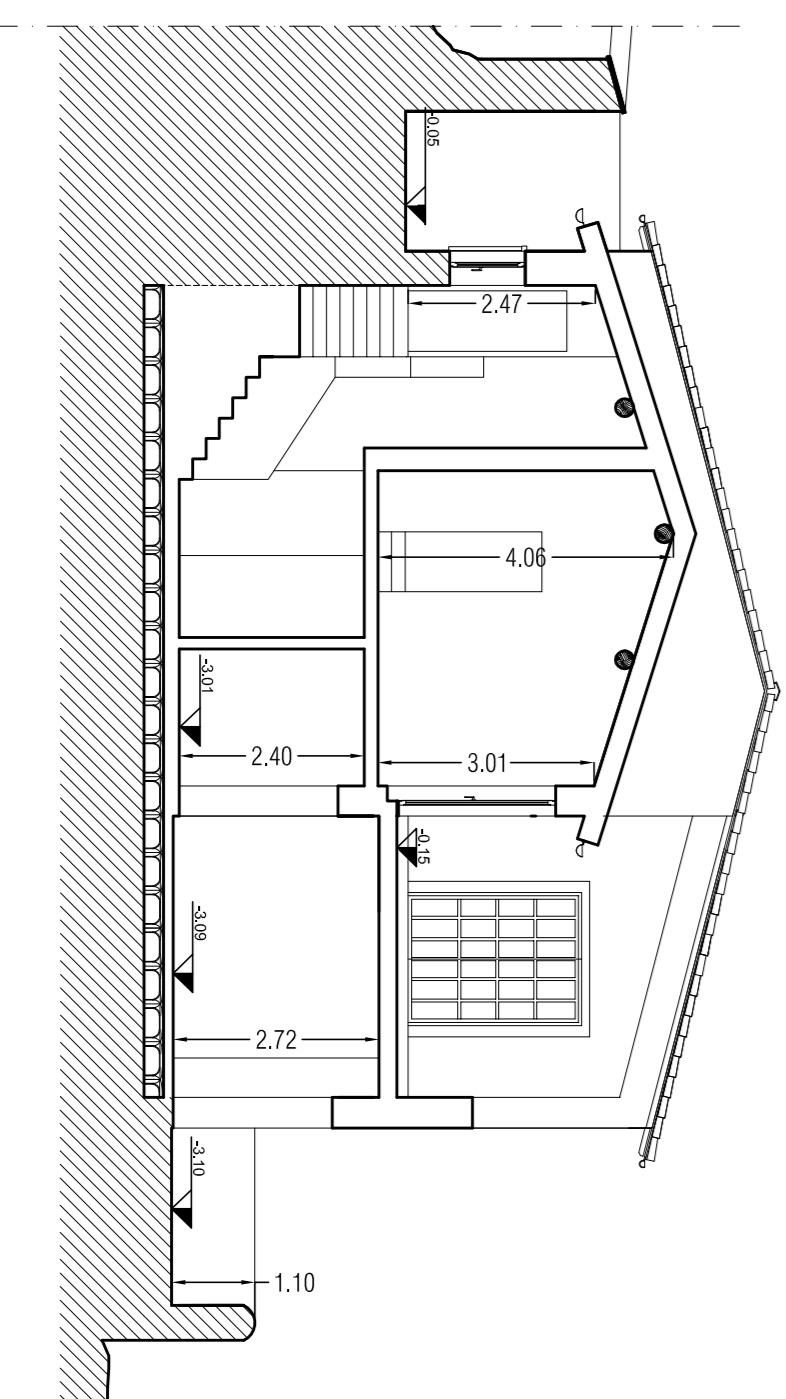

SEZIONE G-G'

