PAVIMENTO IN PARQUET
SU TUTTA LA SUPERFICIE
DELL'APPARTAMENTO

ADEGUAMENTO A NORMA
DELL'IMPIANTO ELETTRICO

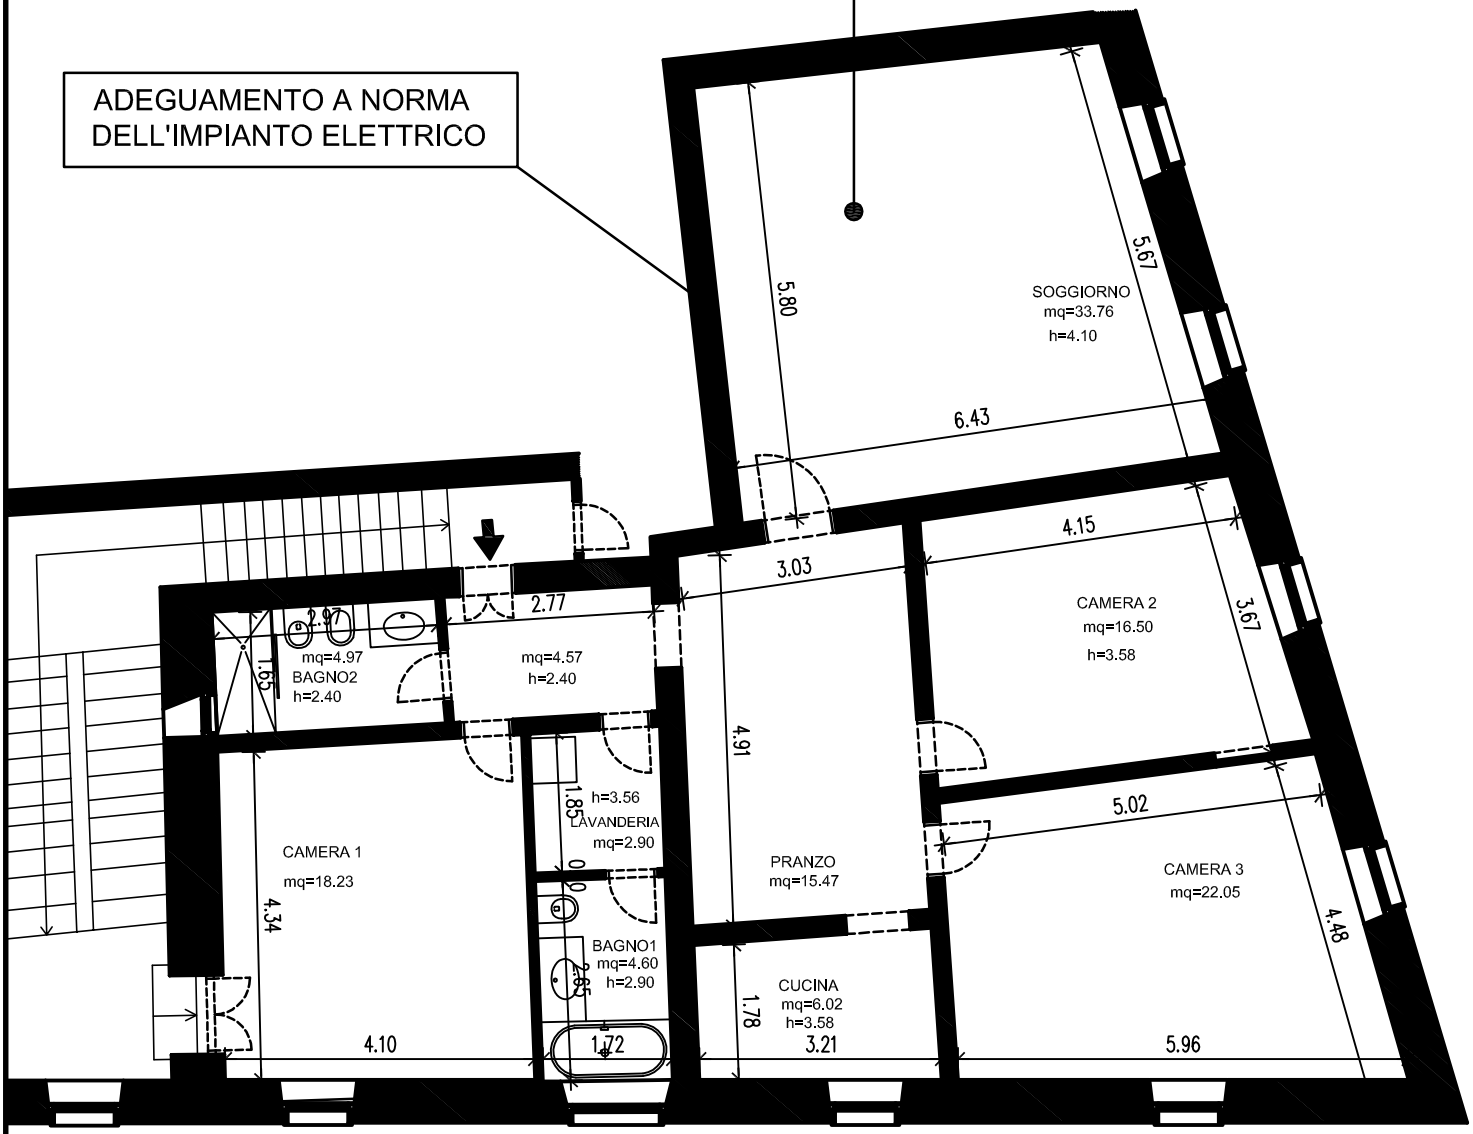

PIANTA

Domenico Minchilli
Architetto
Vicolo de' Catinari 3,00186,Roma Tel/fax:0039(0)6 6832206
studio@minchilli.191.it

VIA DEL PRESTO DI SAN MARTINO 2
COMUNE DI FIRENZE
Proprietà: Fernando Risca
e Nada Padovani

P 01
PROGETTO

SCALA 1:100