


PIANO TERZO
 Scala 1:100

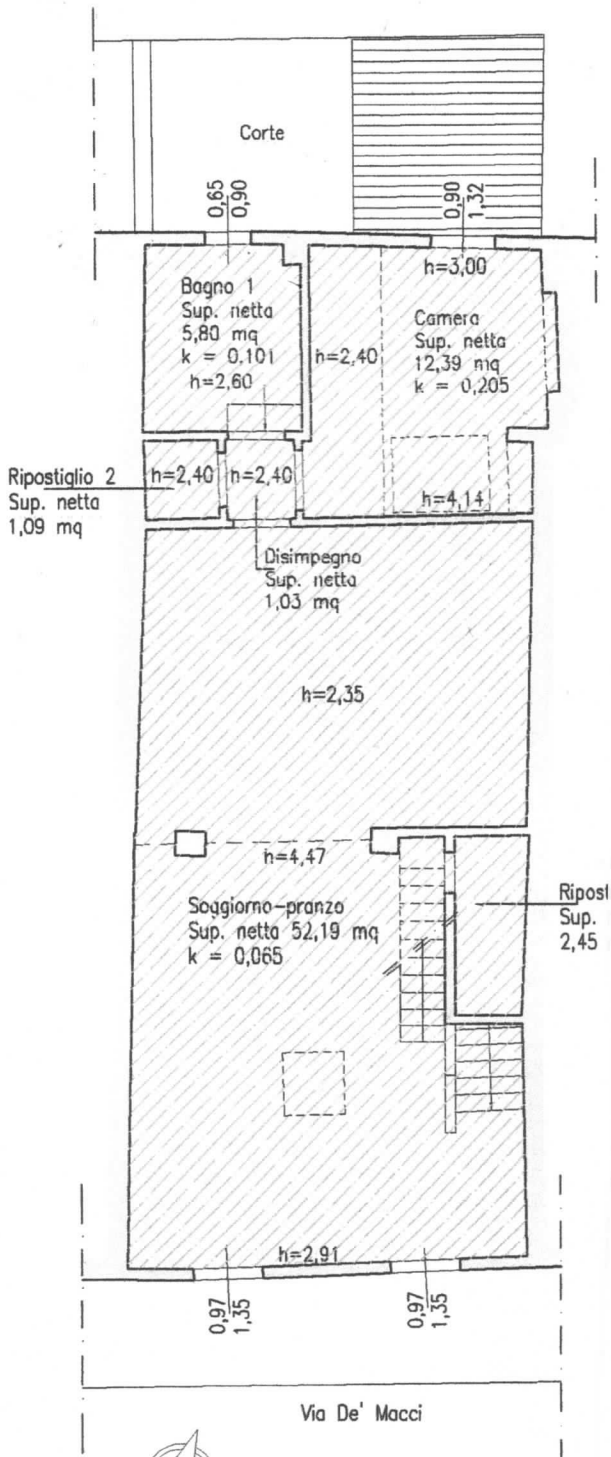

PIANO TERZO - soppalco -
 Scala 1:100

