


Copia Conforme alla  
Variante Finale  
PEC n° opec271.201212125533  
del 12.12.2012


Pianta Piano Terra 1/100

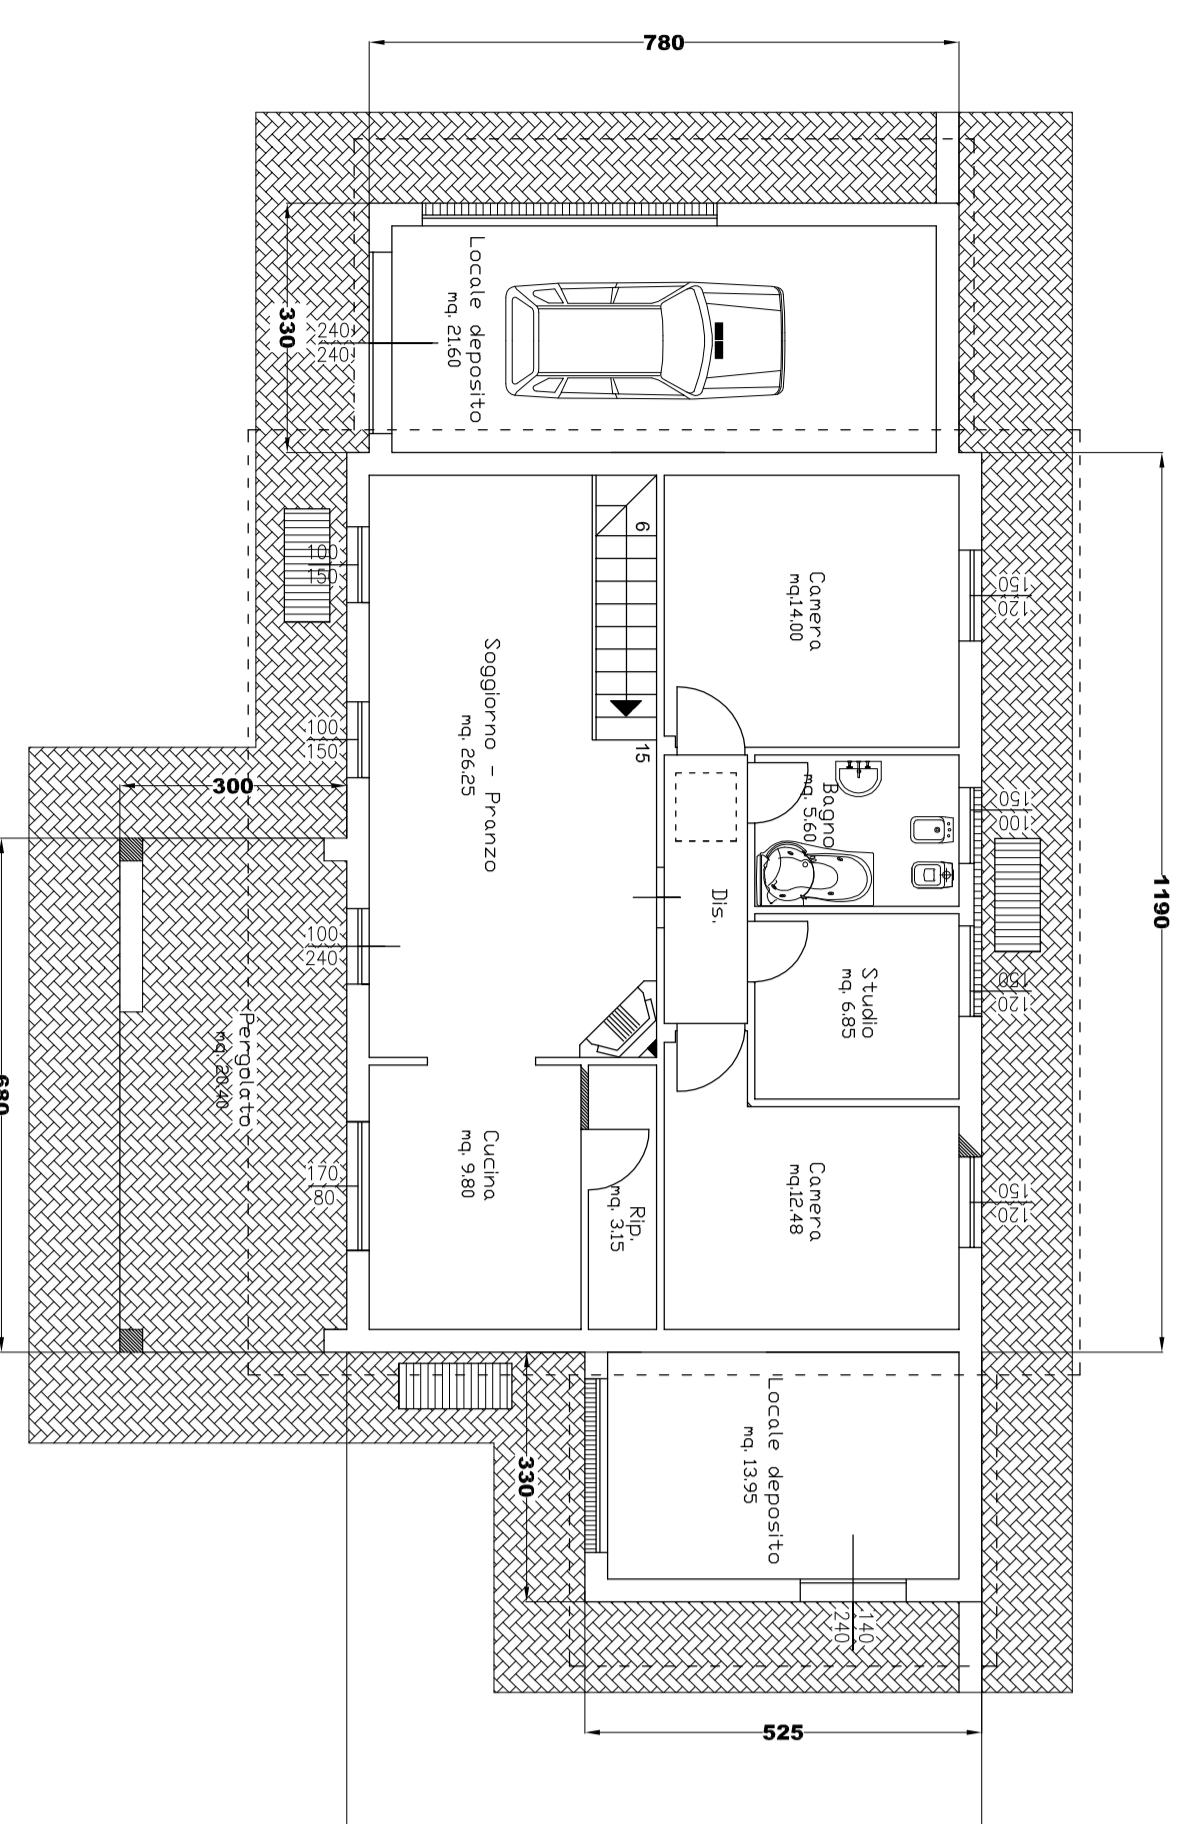


**STATO CONCESSIONATO P.COSTRUIRE 2008/799**

Copia Conforme alla  
Variante Finale  
PEC n° opec271.201212125533  
del 12.12.2012

Pianta Piano Interrato 1/100

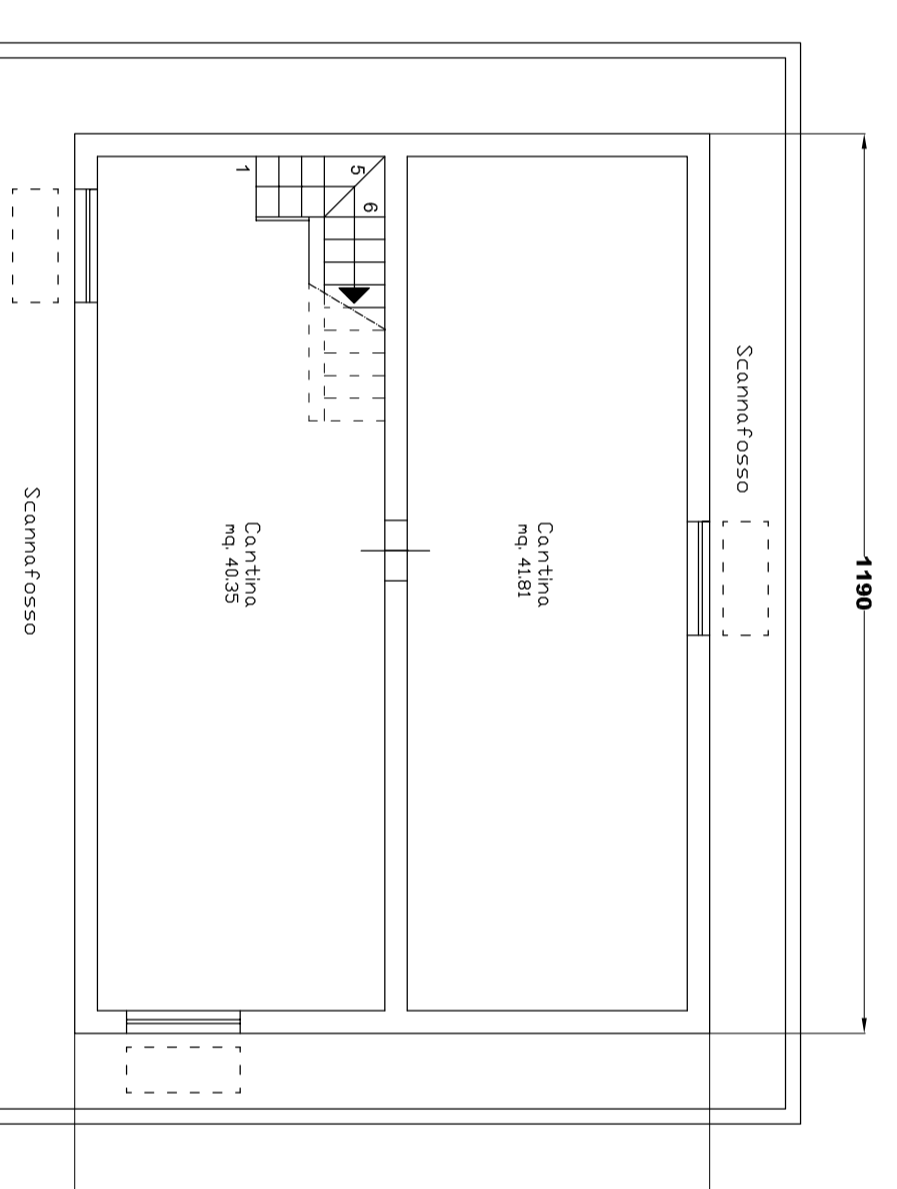


**STATO CONCESSIONATO P.COSTRUIRE 2008/799**

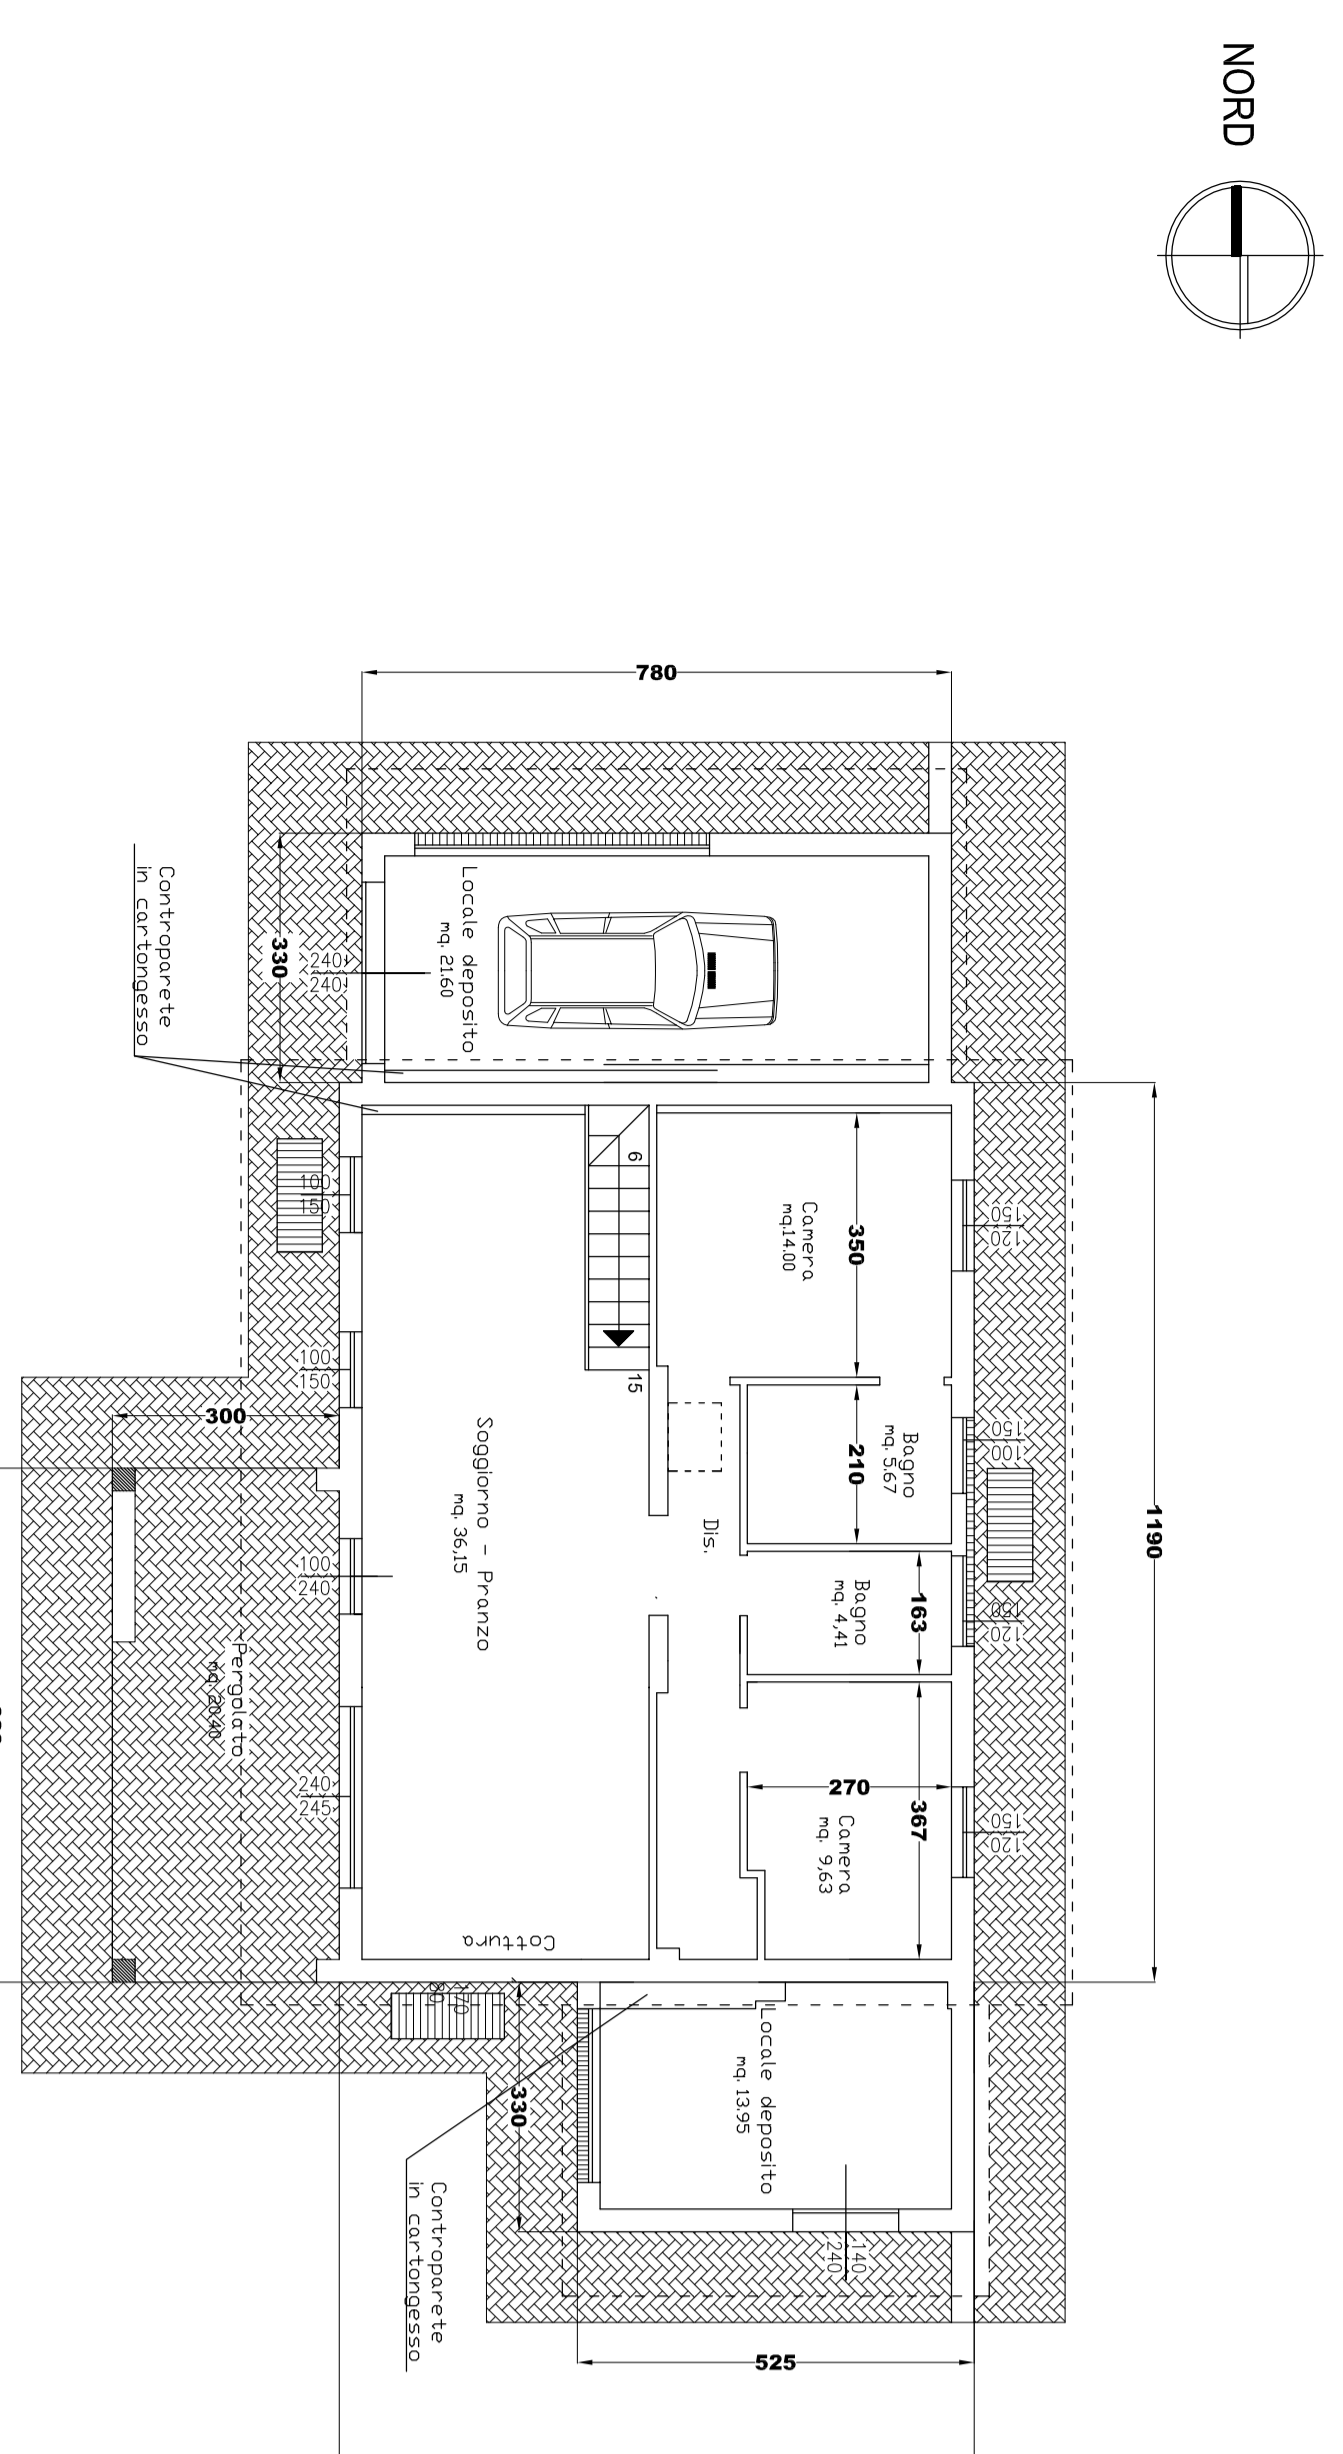

Pianta Piano Terra 1/100

Copia Conforme alla  
Variante Finale  
PEC n° opec271.201212125533  
del 12.12.2012


**STATO FINALE**

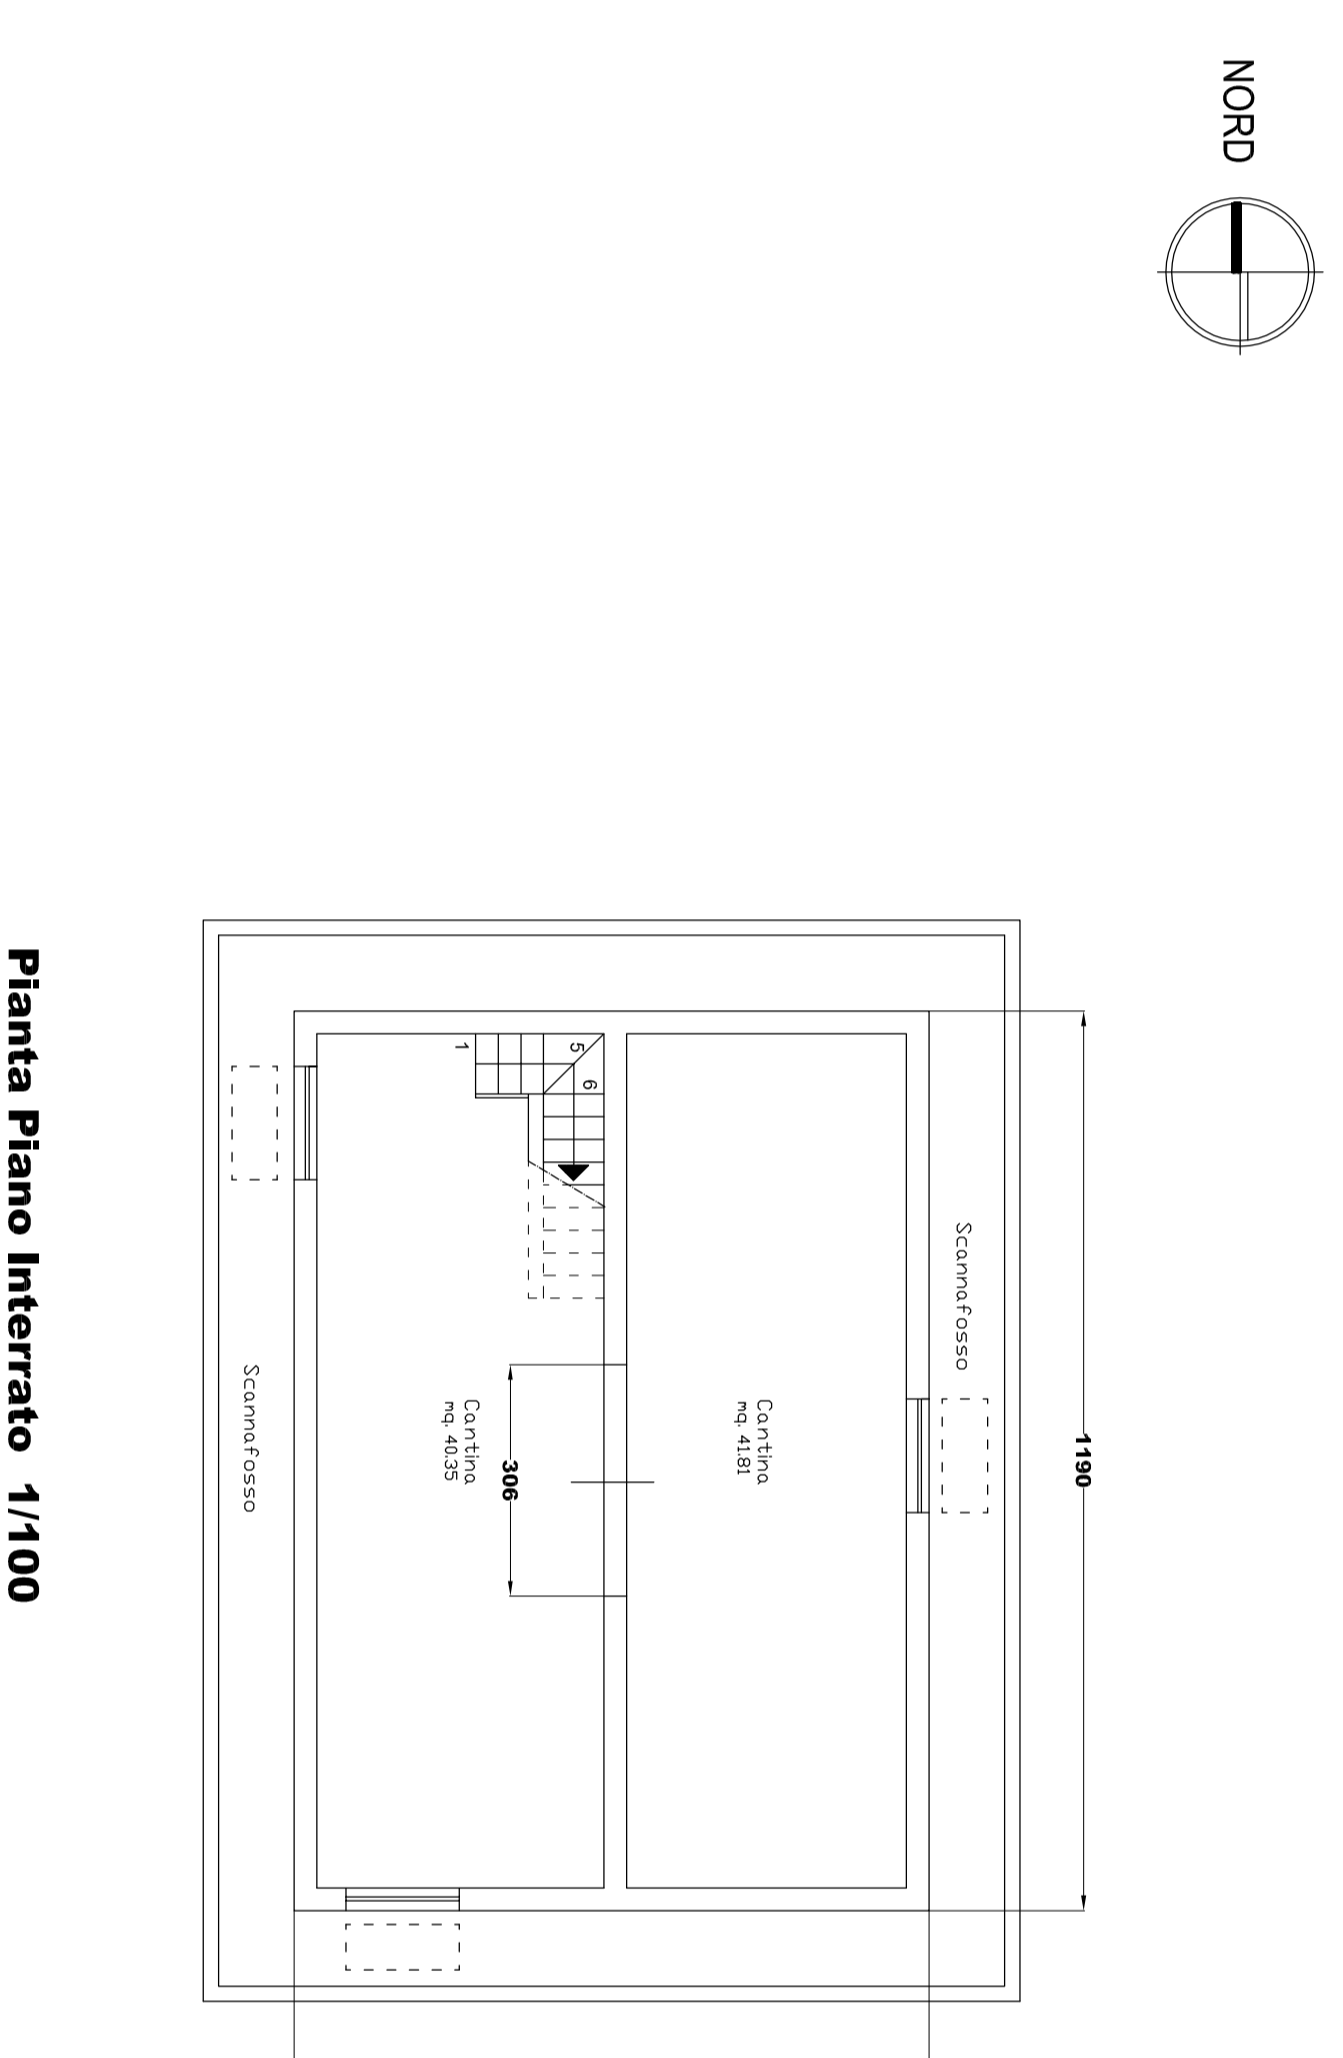

Pianta Piano Interrato 1/100

Copia Conforme alla  
Variante Finale  
PEC n° opec271.201212125533  
del 12.12.2012


**STATO FINALE**

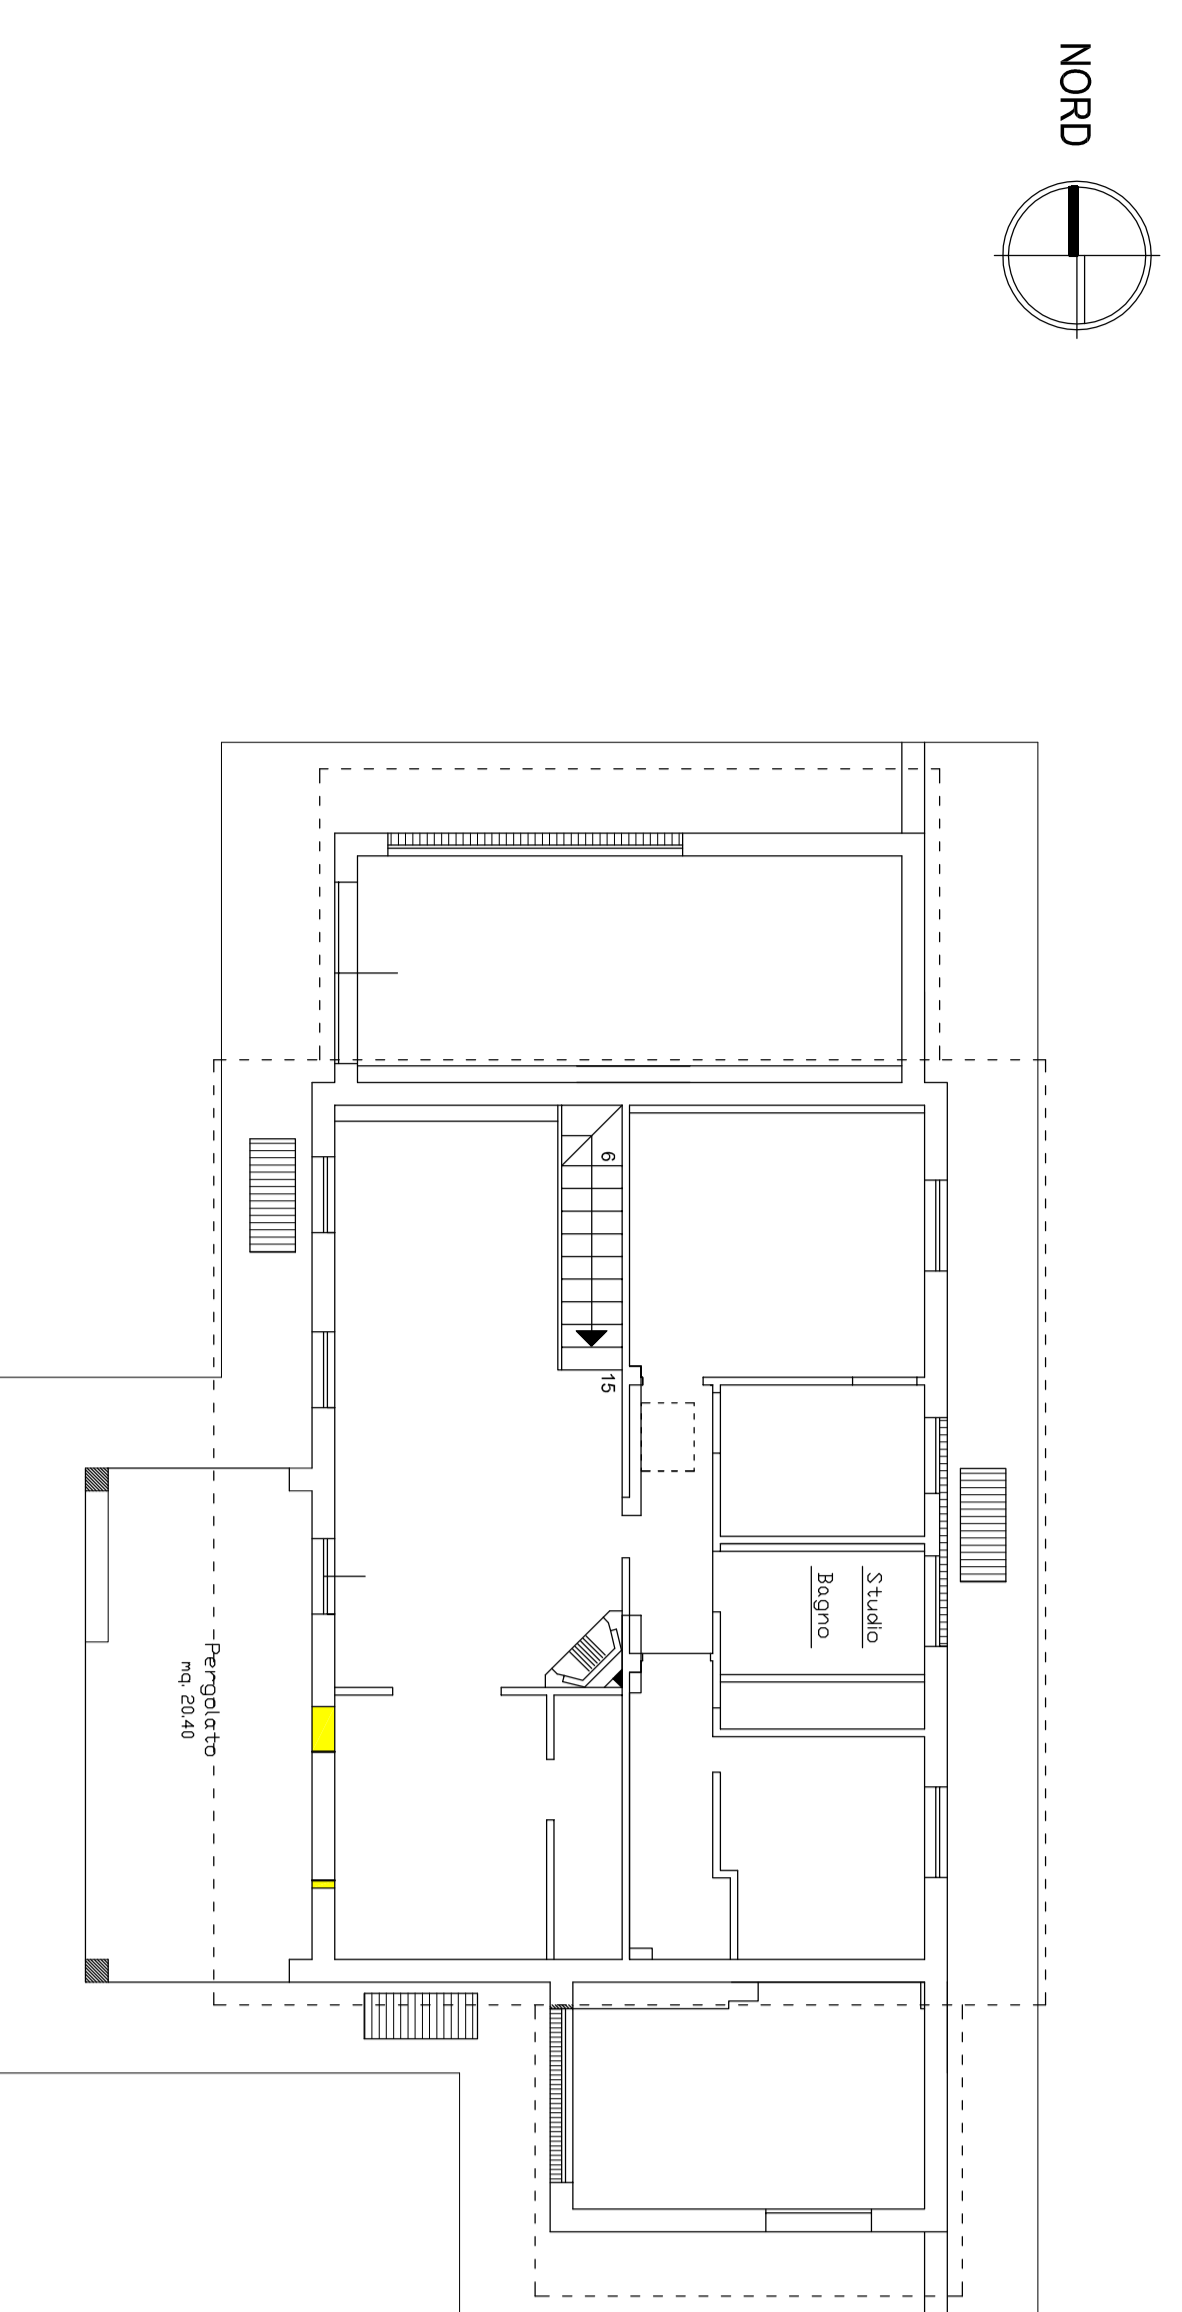

Pianta Piano Terra 1/100

Copia Conforme alla  
Variante Finale  
PEC n° opec271.201212125533  
del 12.12.2012


**STATO SOVRAPPONTO**

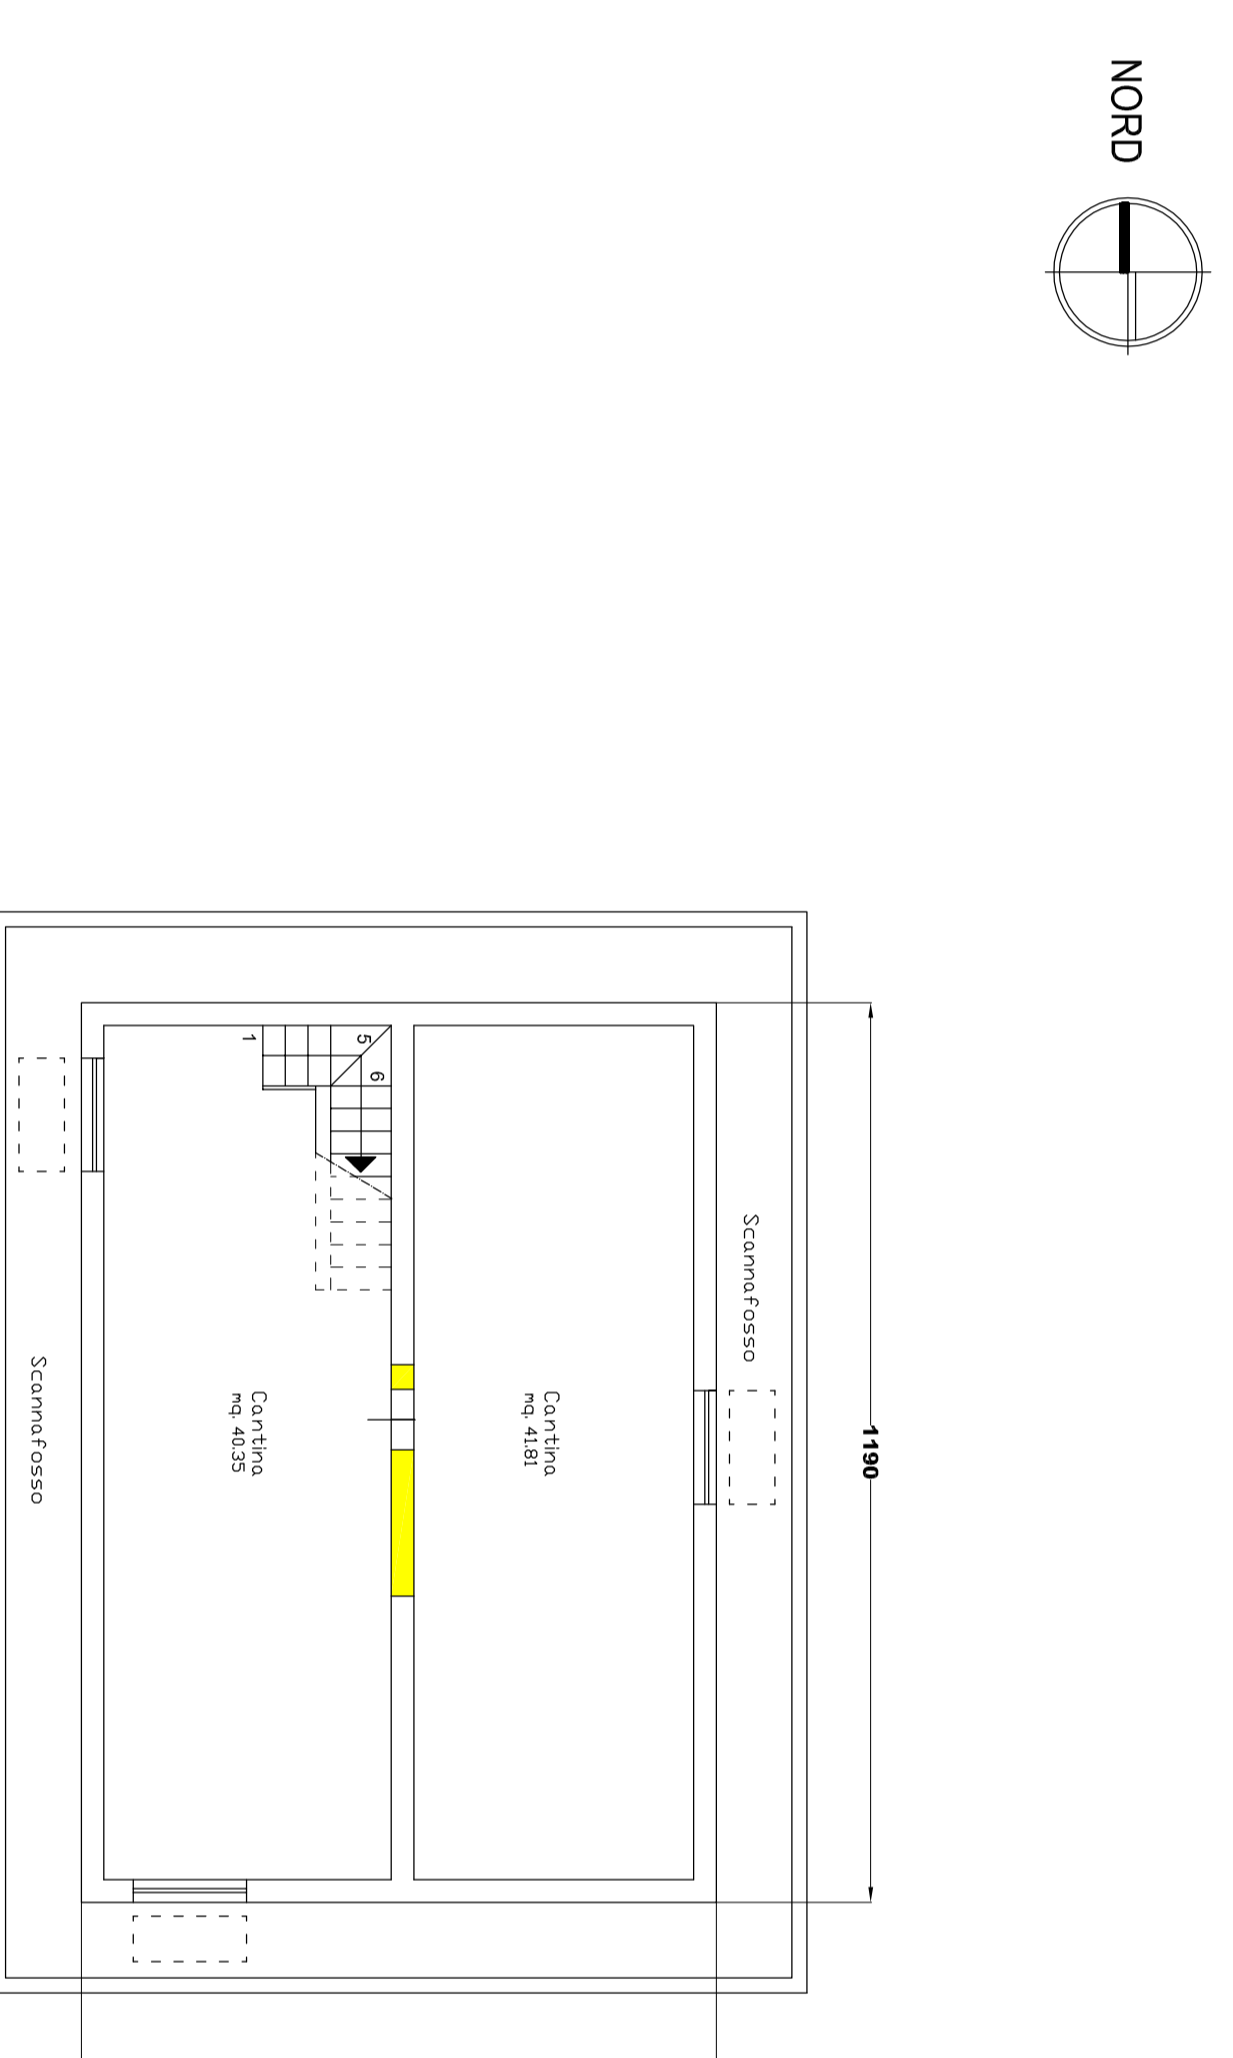

Pianta Piano Interrato 1/100

Copia Conforme alla  
Variante Finale  
PEC n° opec271.201212125533  
del 12.12.2012


**STATO SOVRAPPONTO**

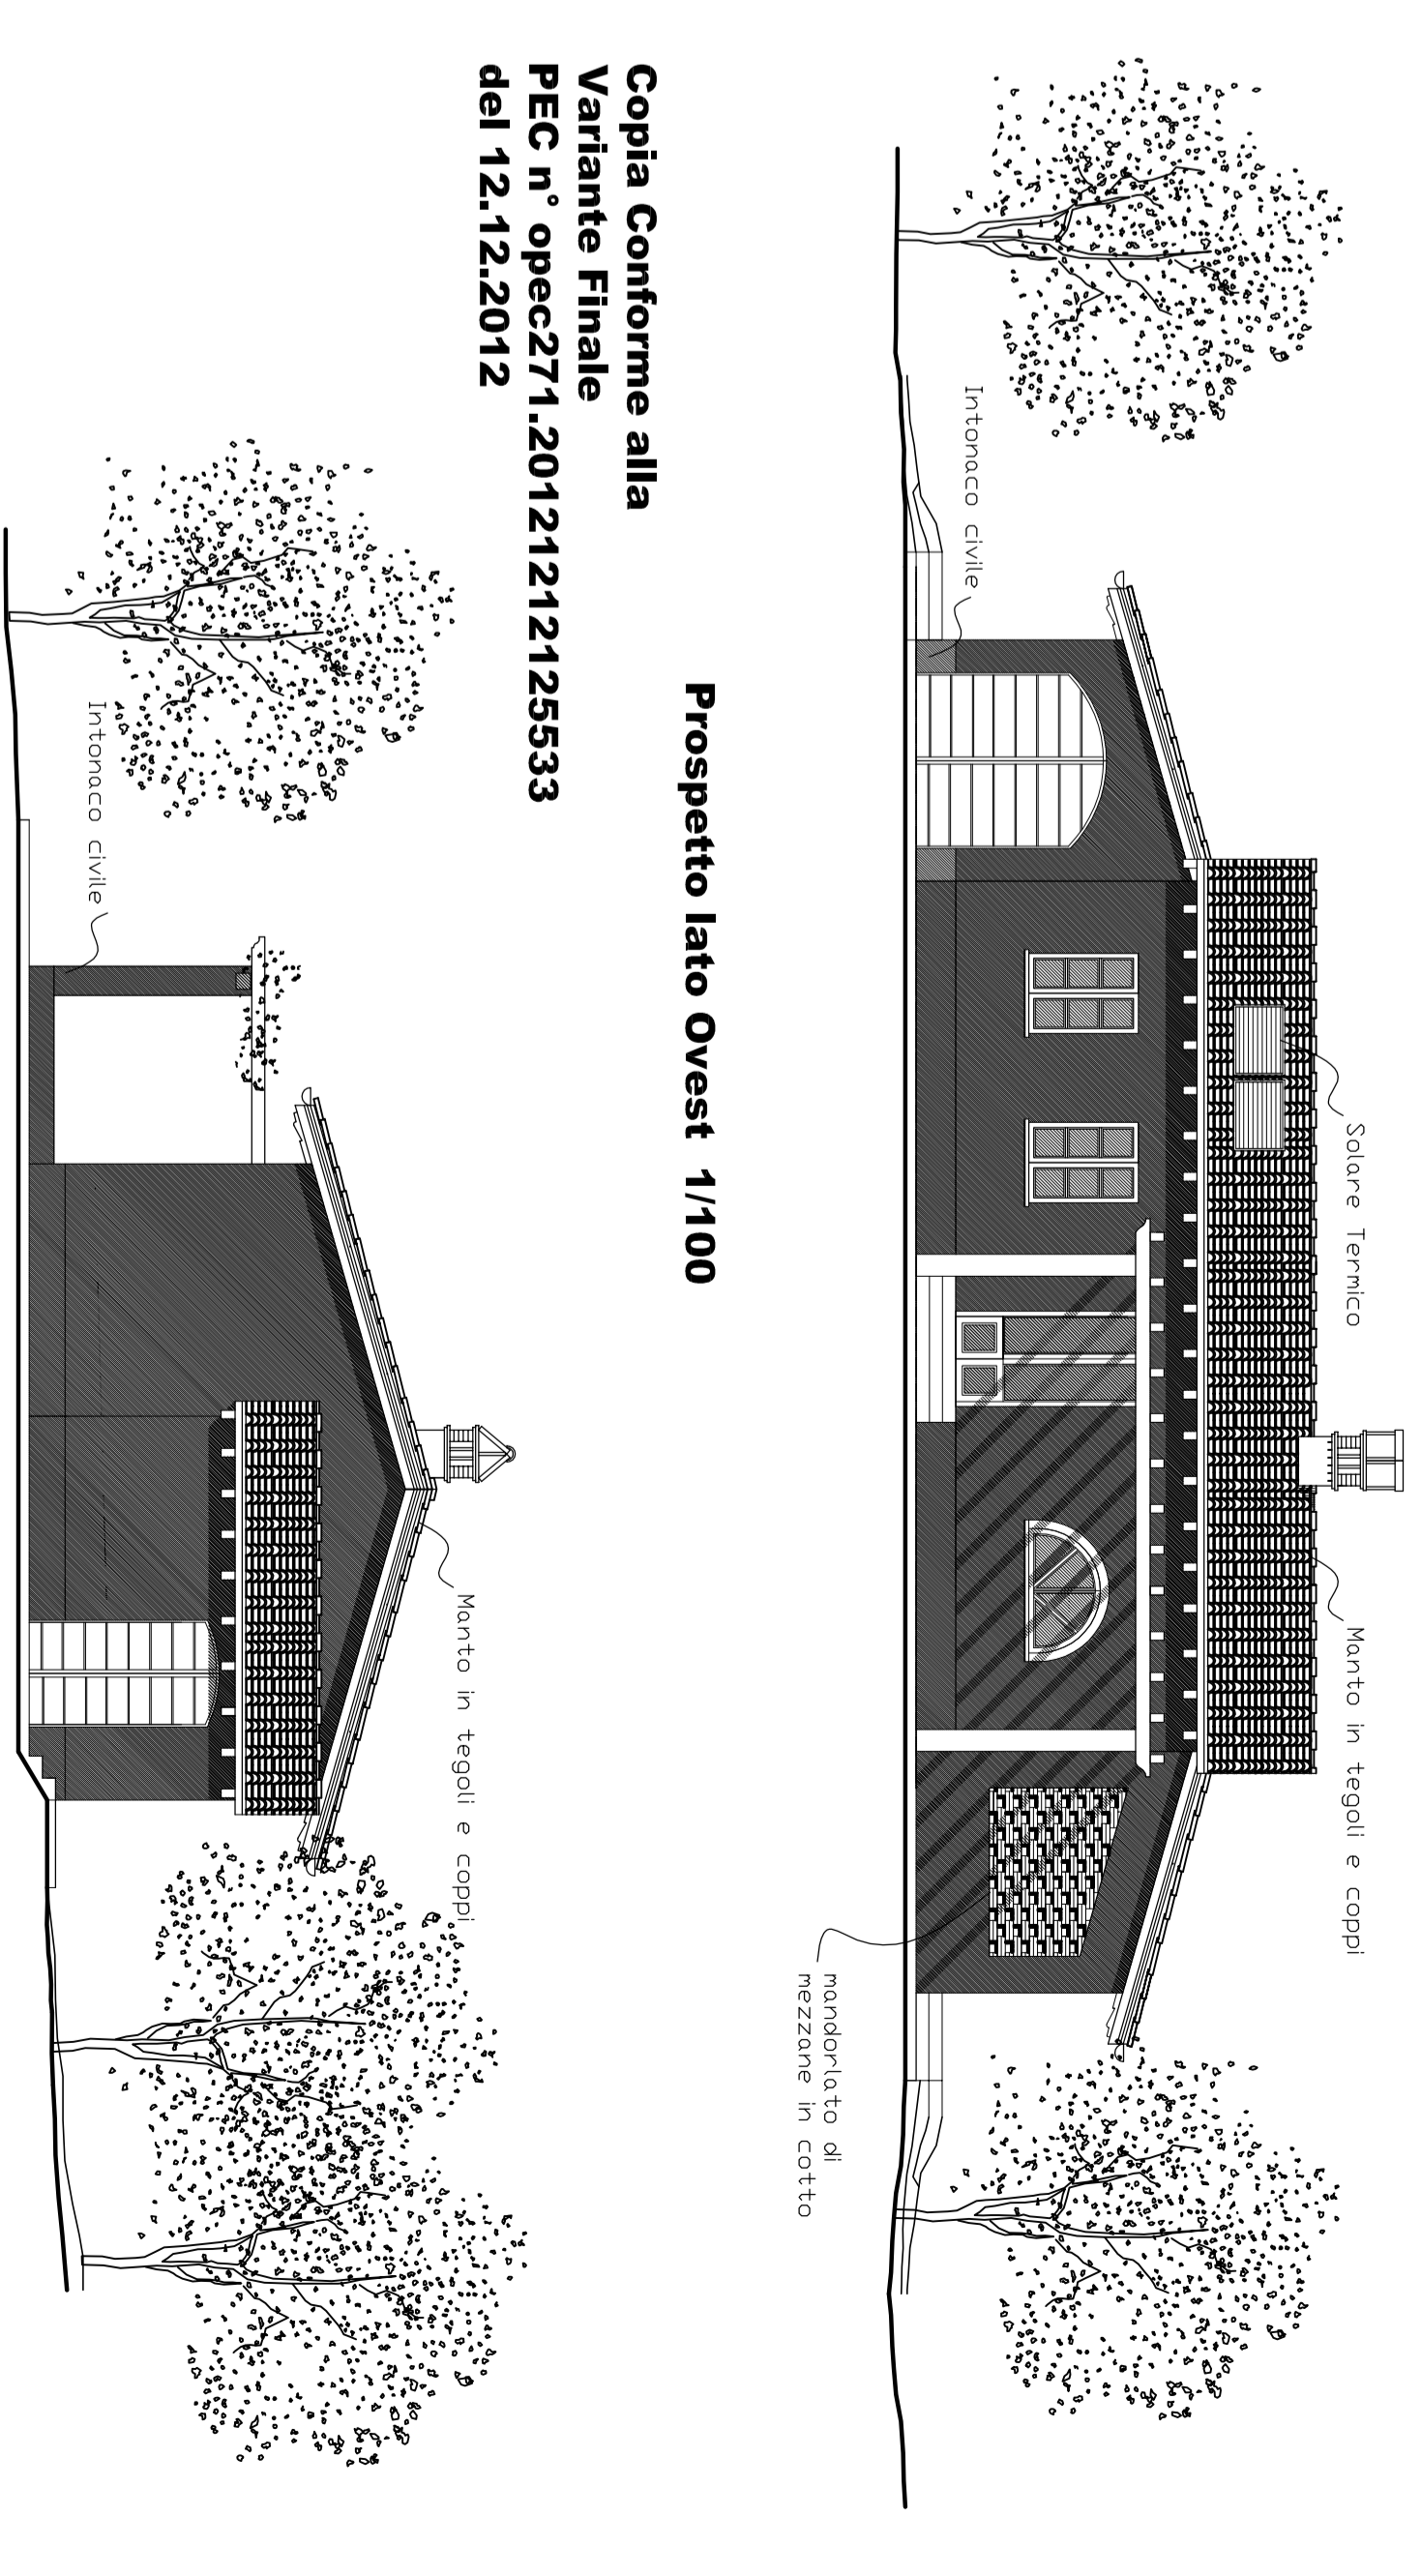

Prospetto lato Ovest 1/100

Copia Conforme alla  
Variante Finale  
PEC n° opec271.201212125533  
del 12.12.2012


**STATO CONCESSIONATO P.COSTRUIRE 2008/799**

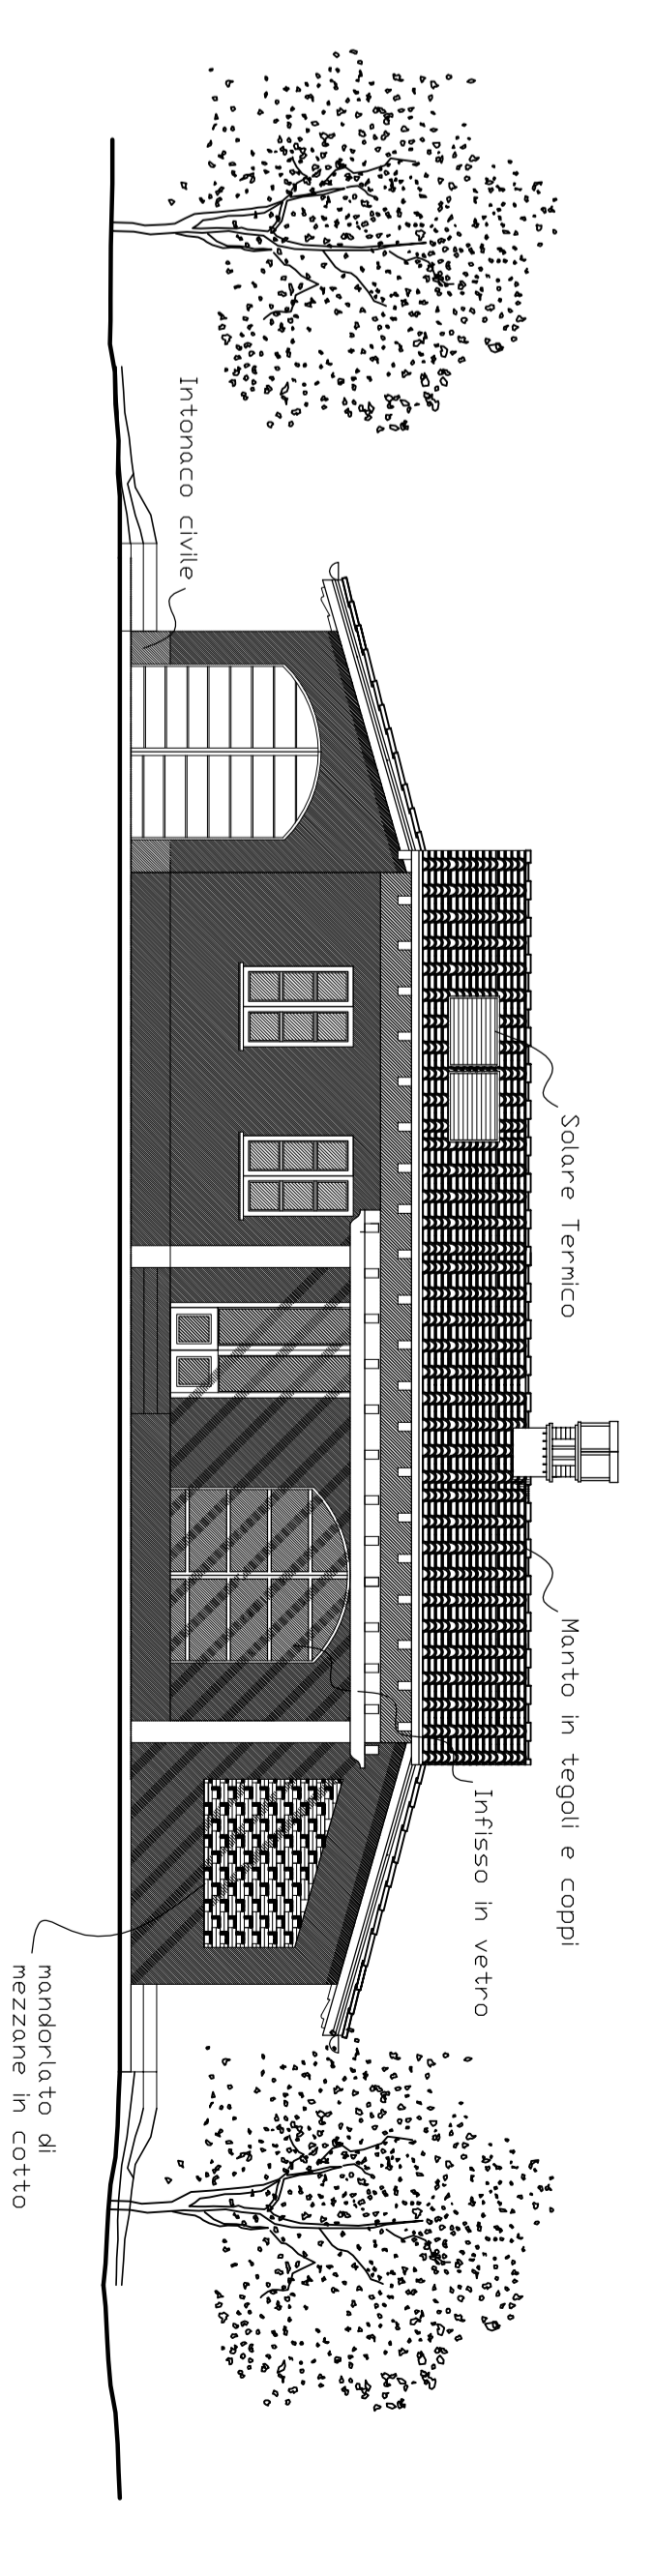


Prospetto lato Ovest 1/100

Copia Conforme alla  
Variante Finale  
PEC n° opec271.201212125533  
del 12.12.2012

**STATO FINALE**

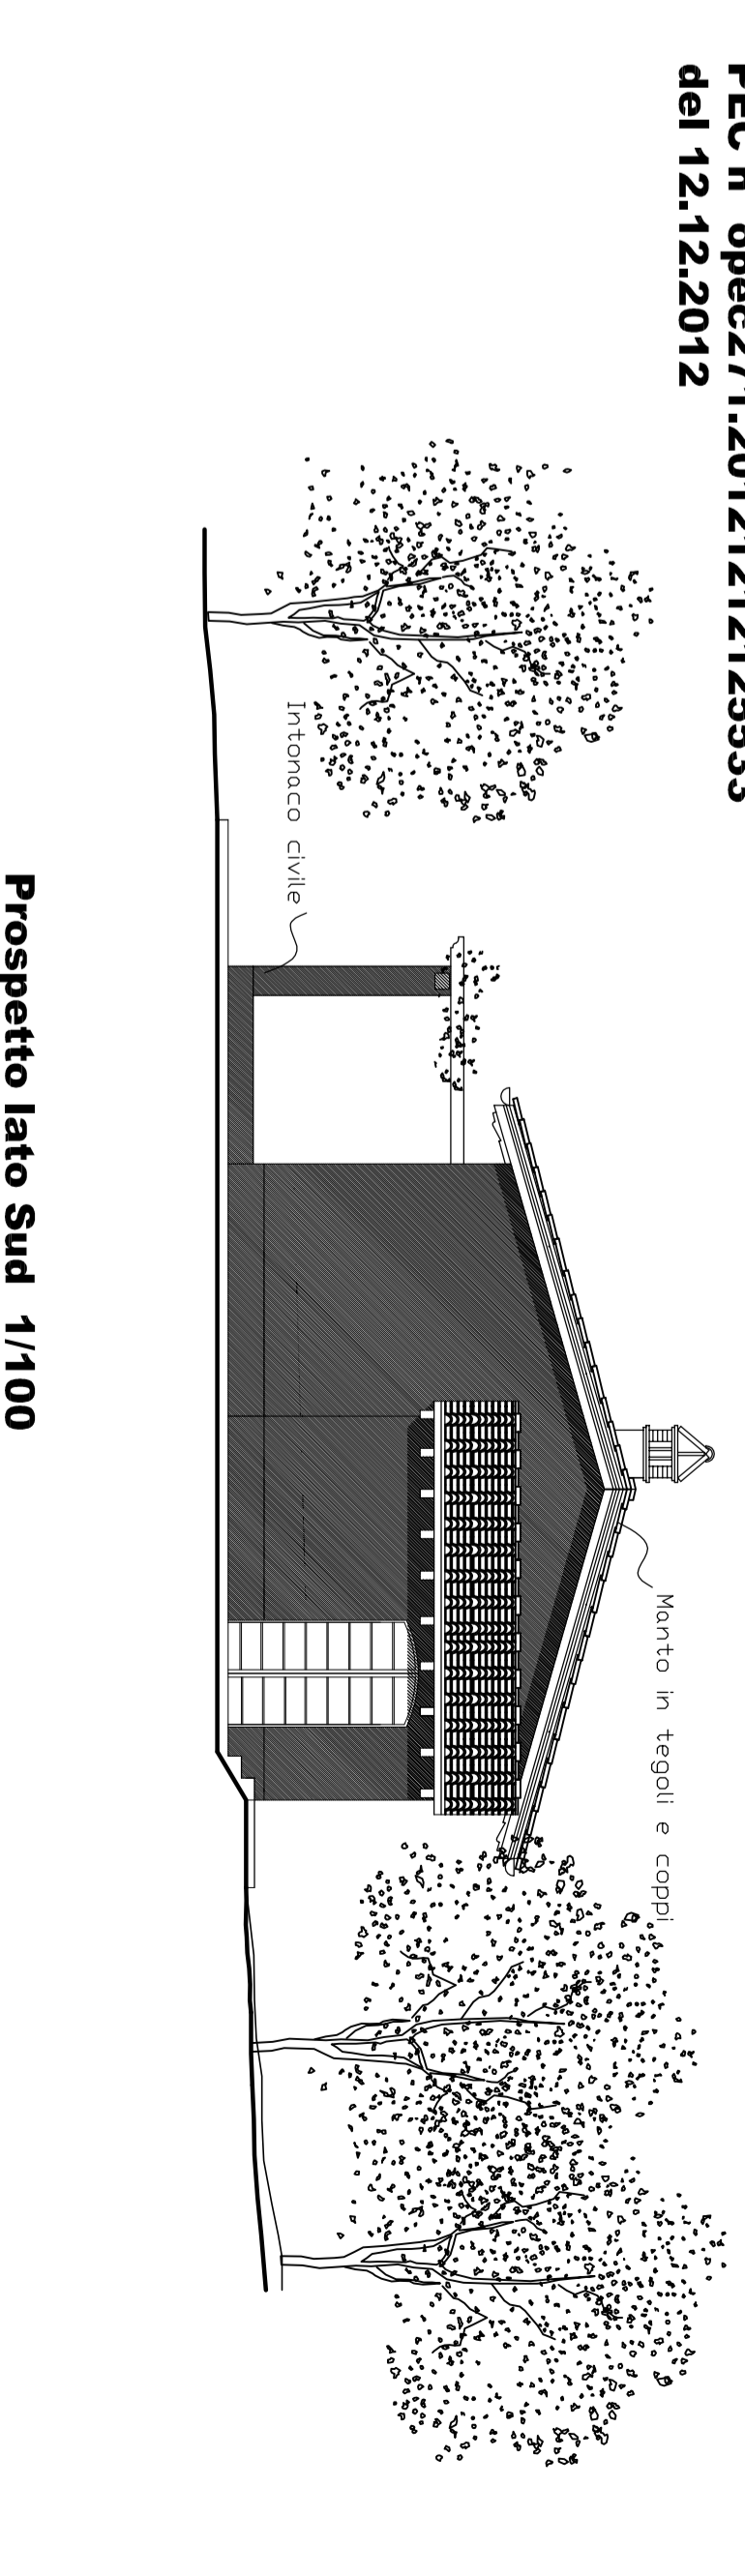

Prospetto lato Sud 1/100

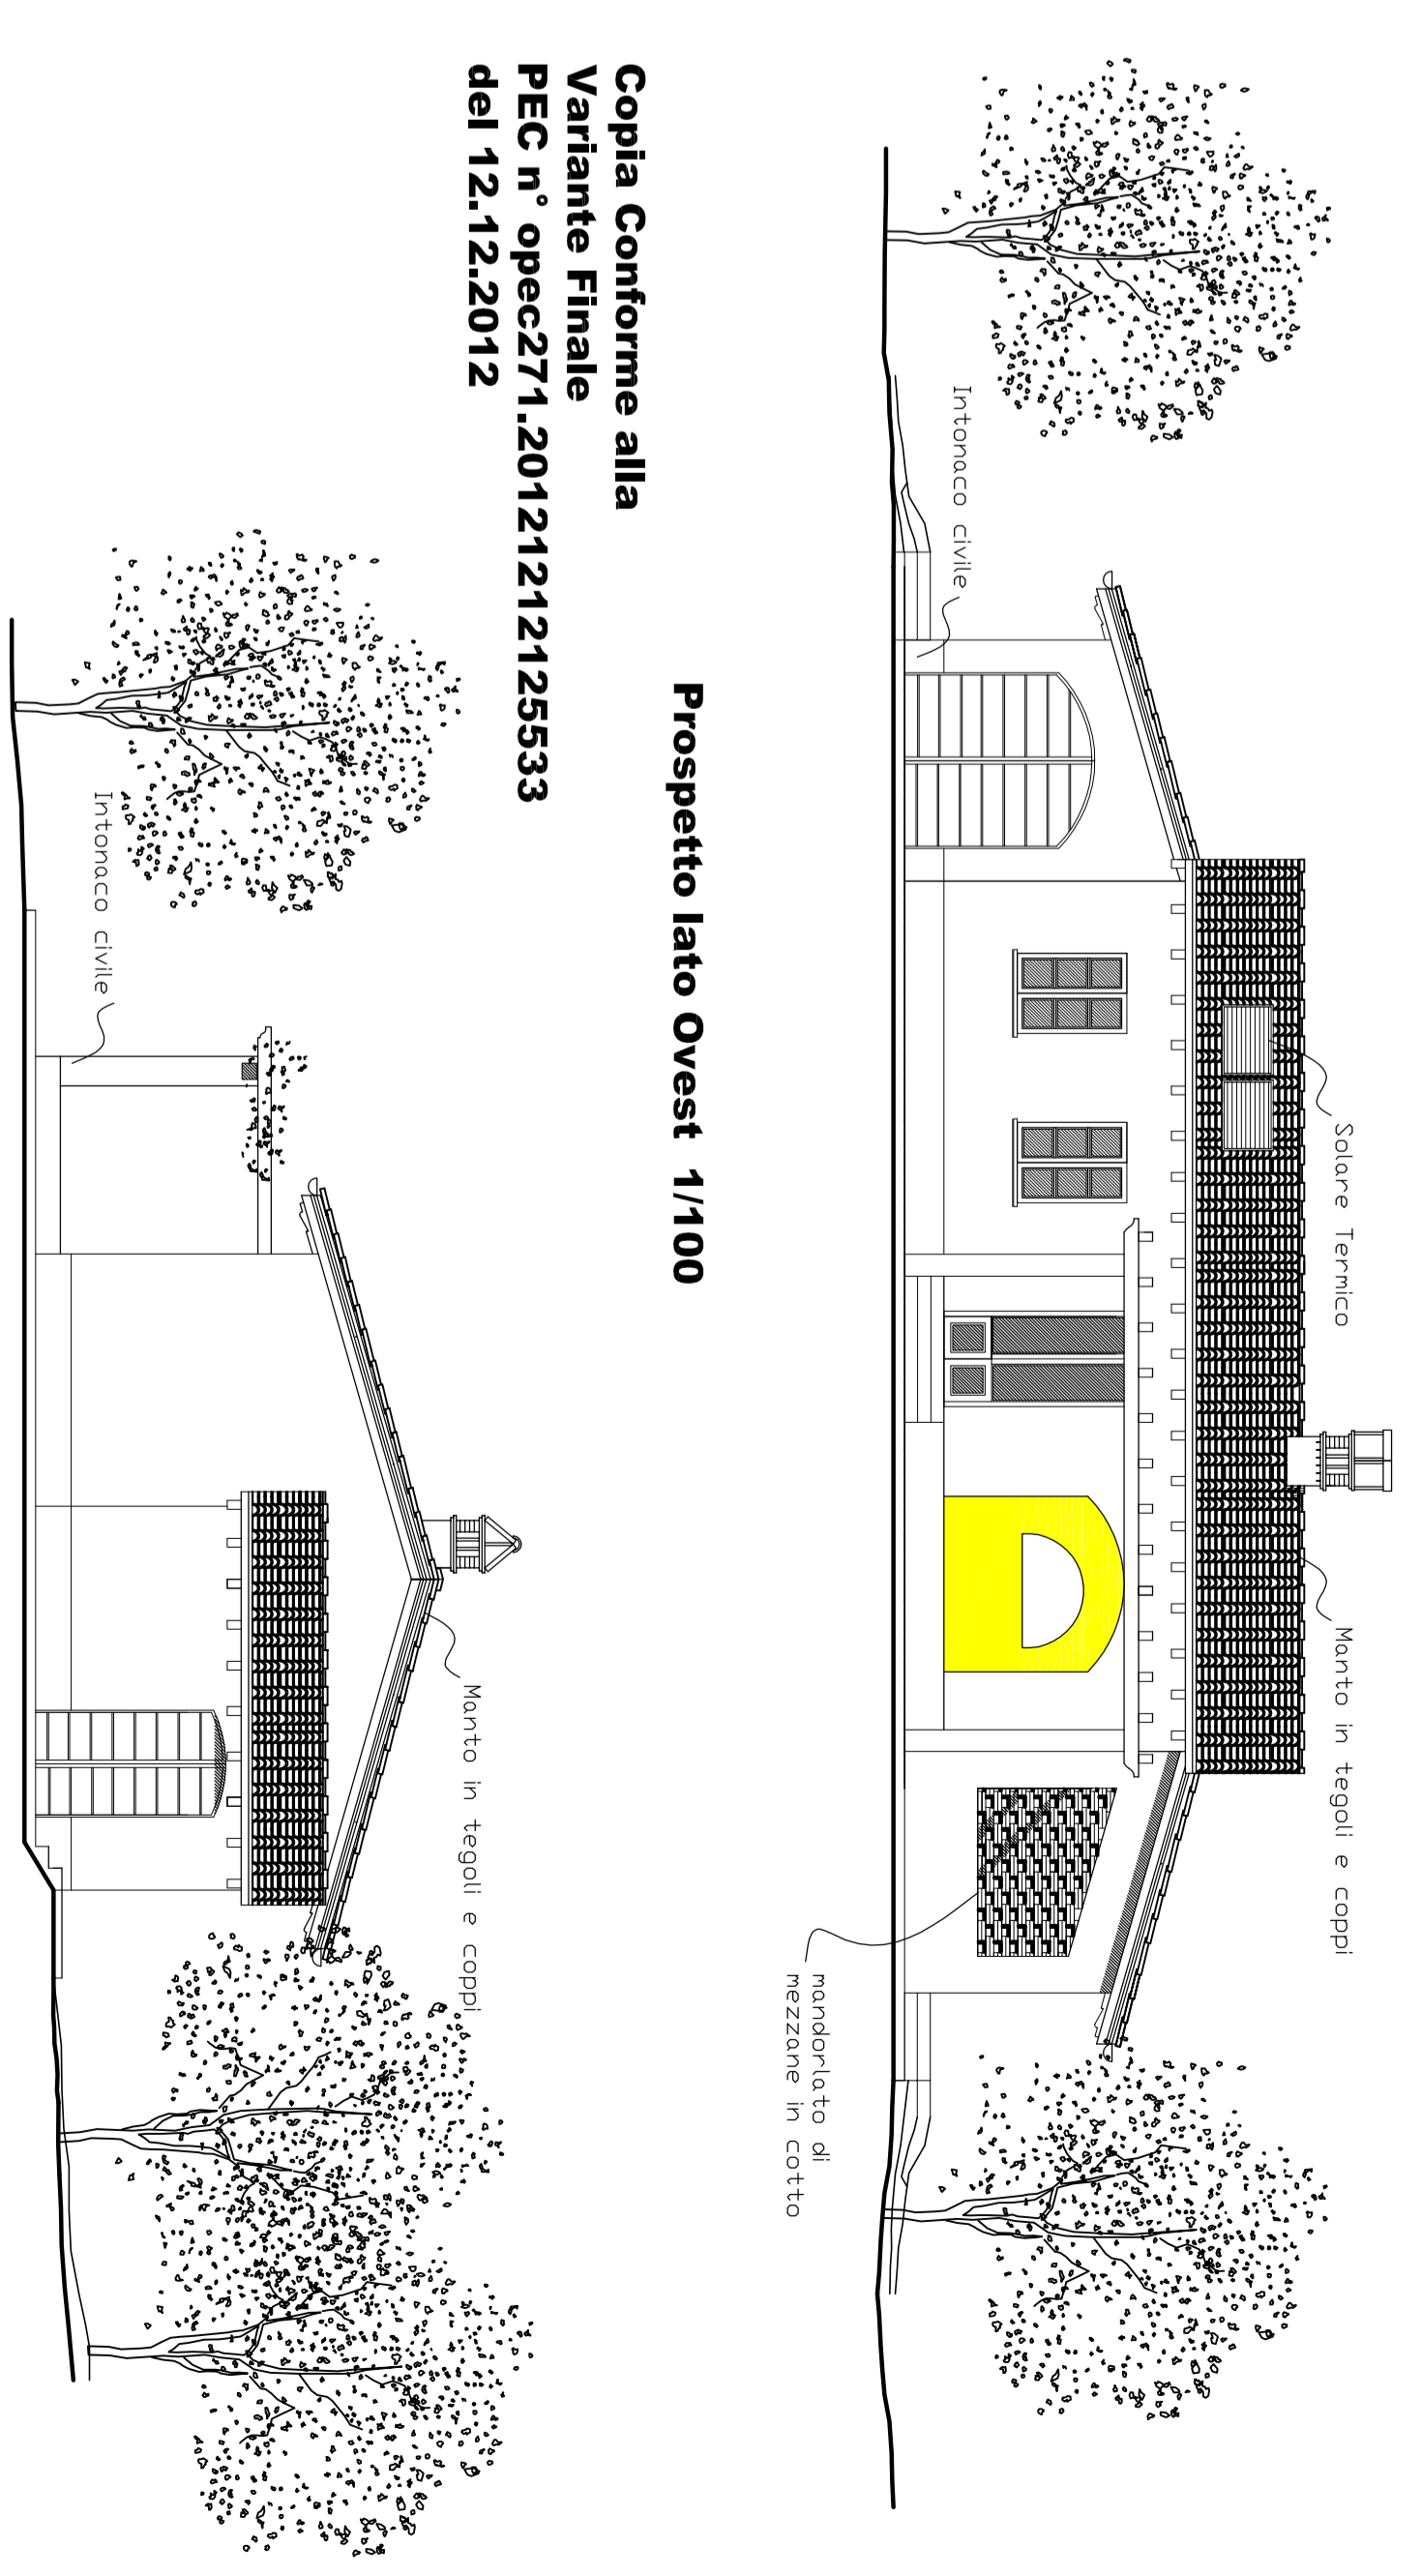

Prospetto lato Ovest 1/100

Copia Conforme alla  
Variante Finale  
PEC n° opec271.201212125533  
del 12.12.2012

Prospetto lato Sud 1/100

**STATO SOVRAPPONTO**