




STATO MODIFICATO

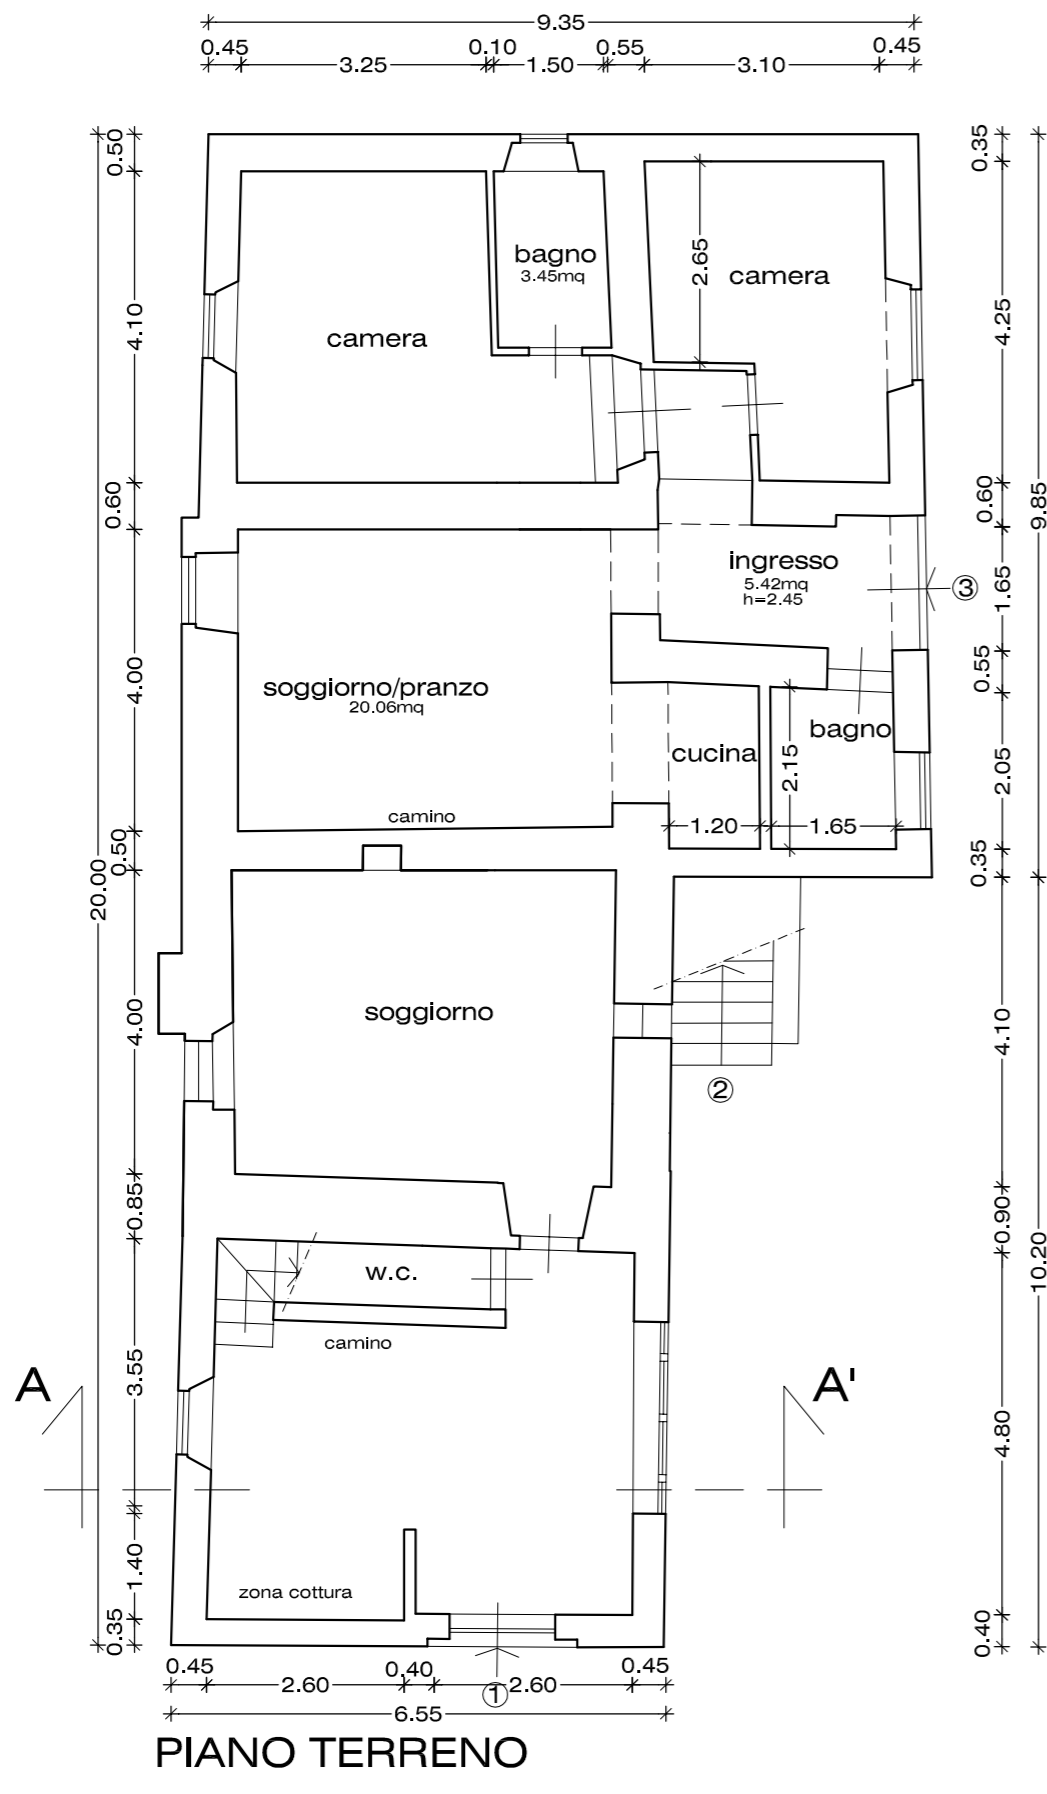


PIANO TERRENO

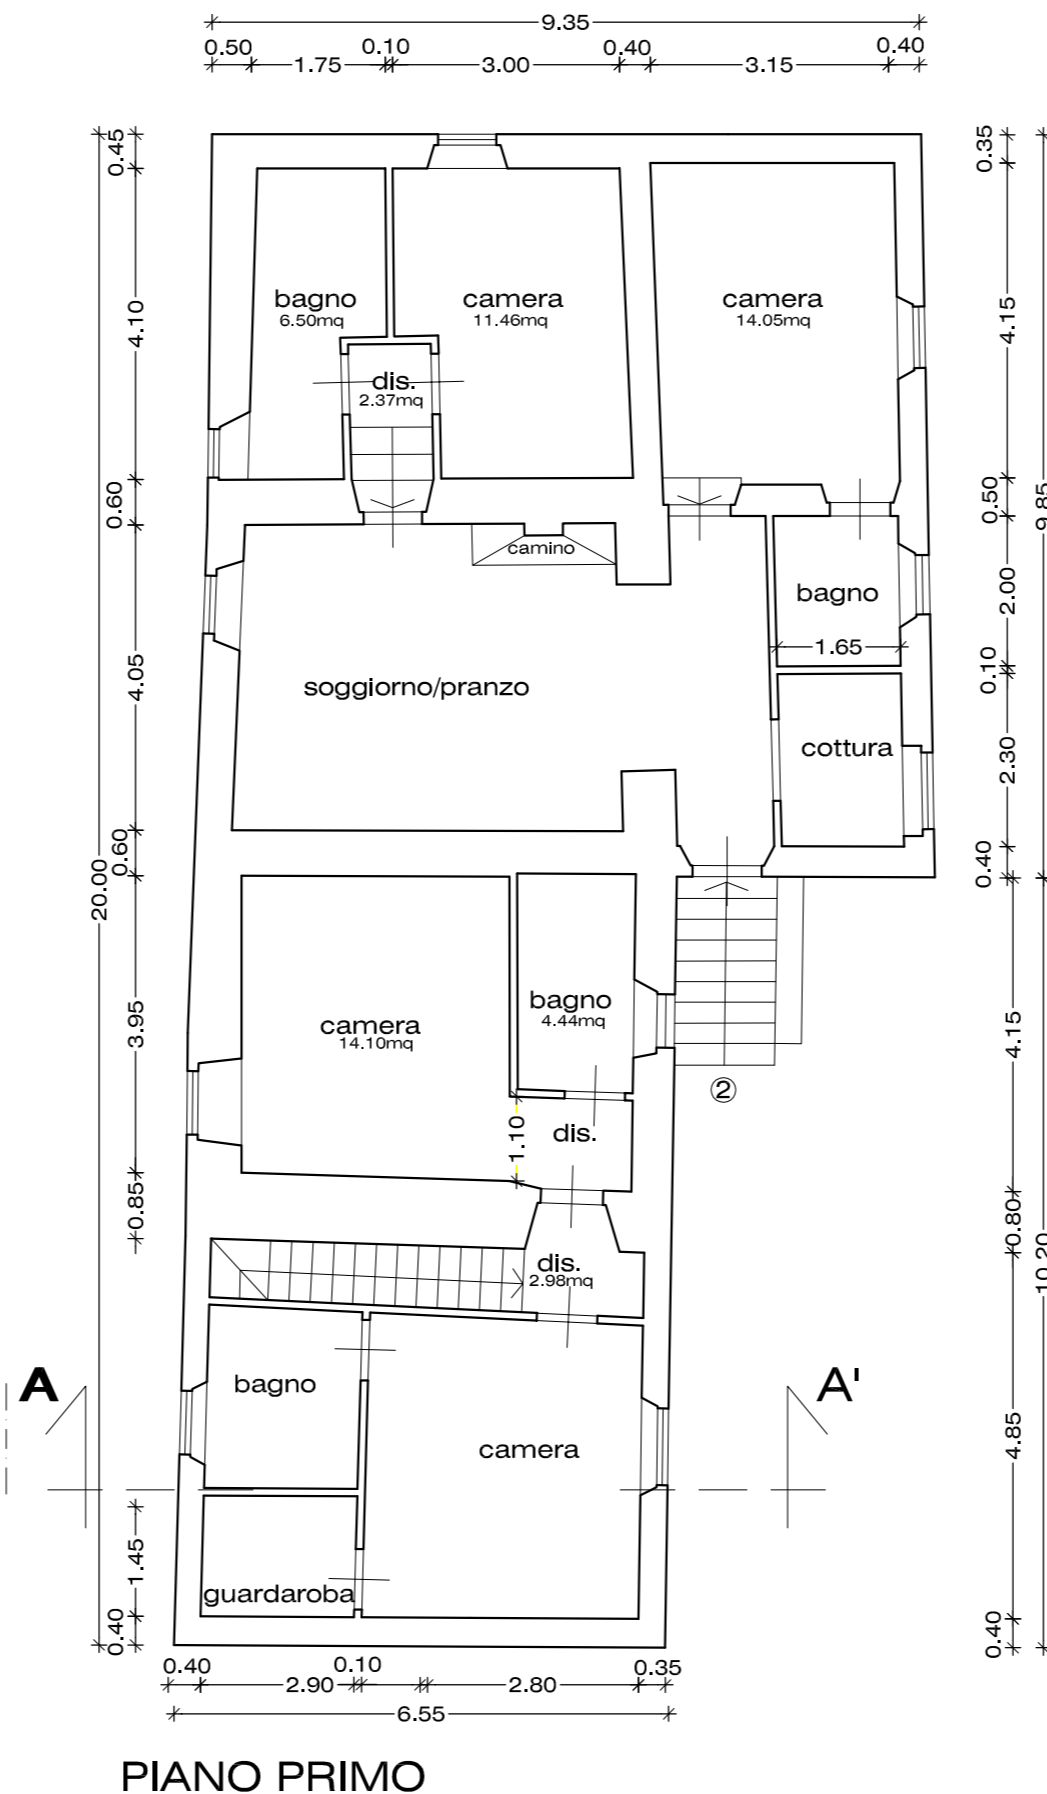


PIANO PRIMO

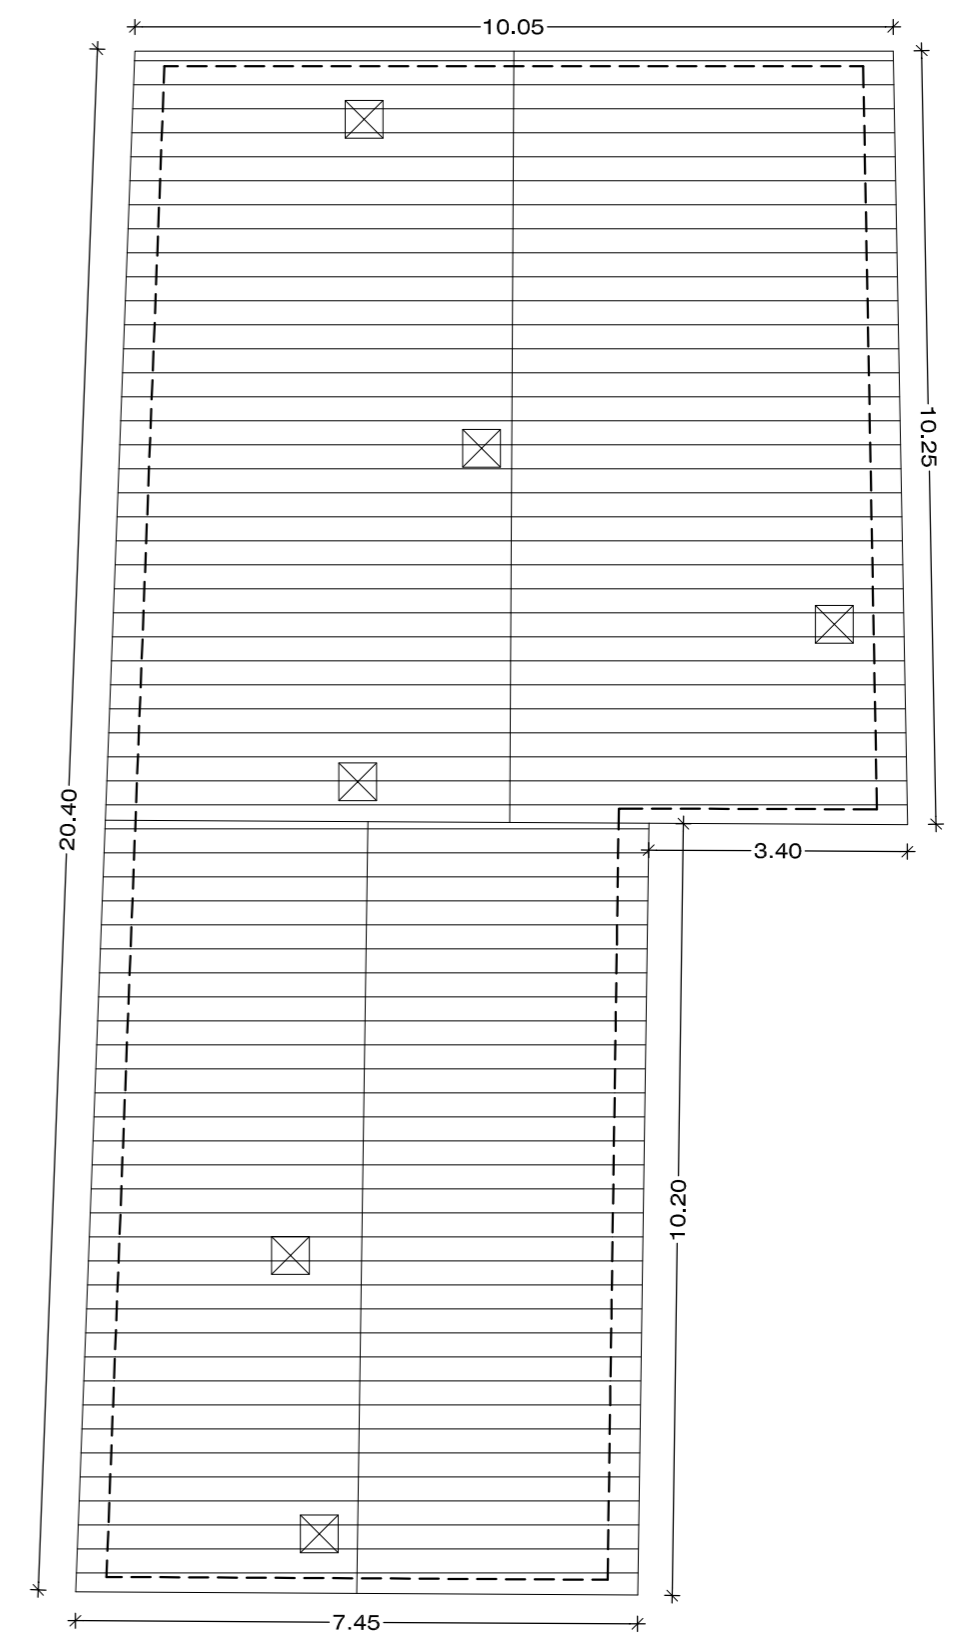


PIANTA DELLA COPERTURA

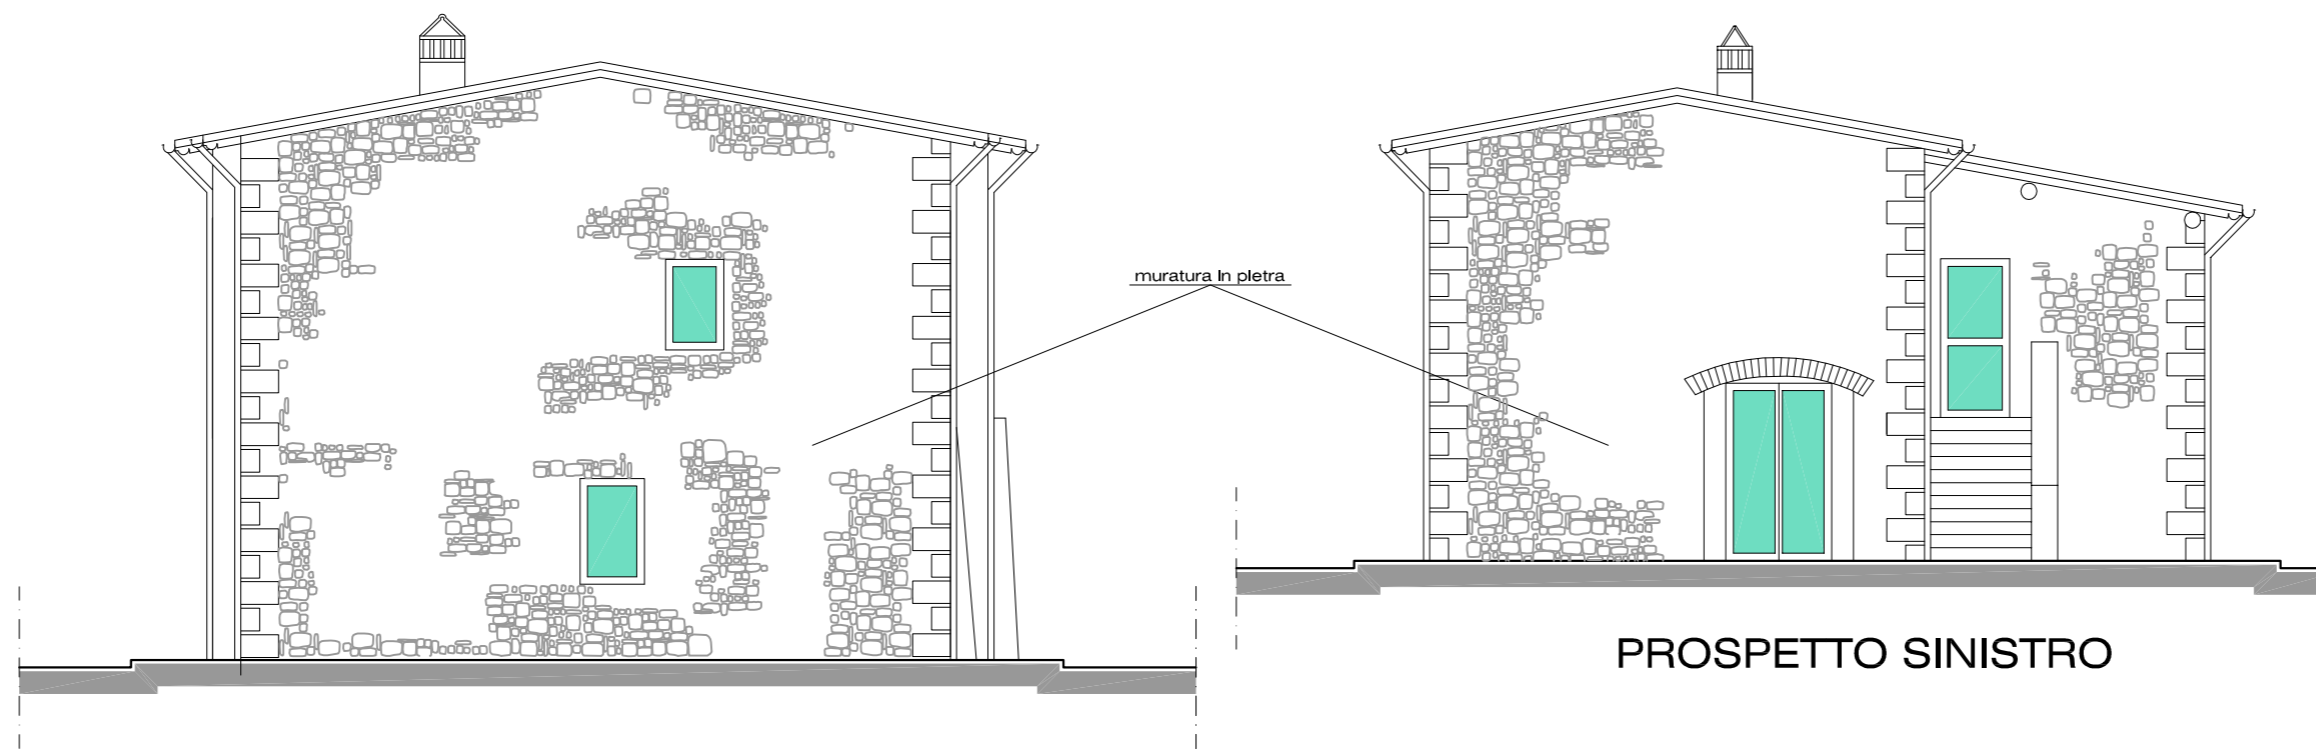


PROSPETTO SINISTRO

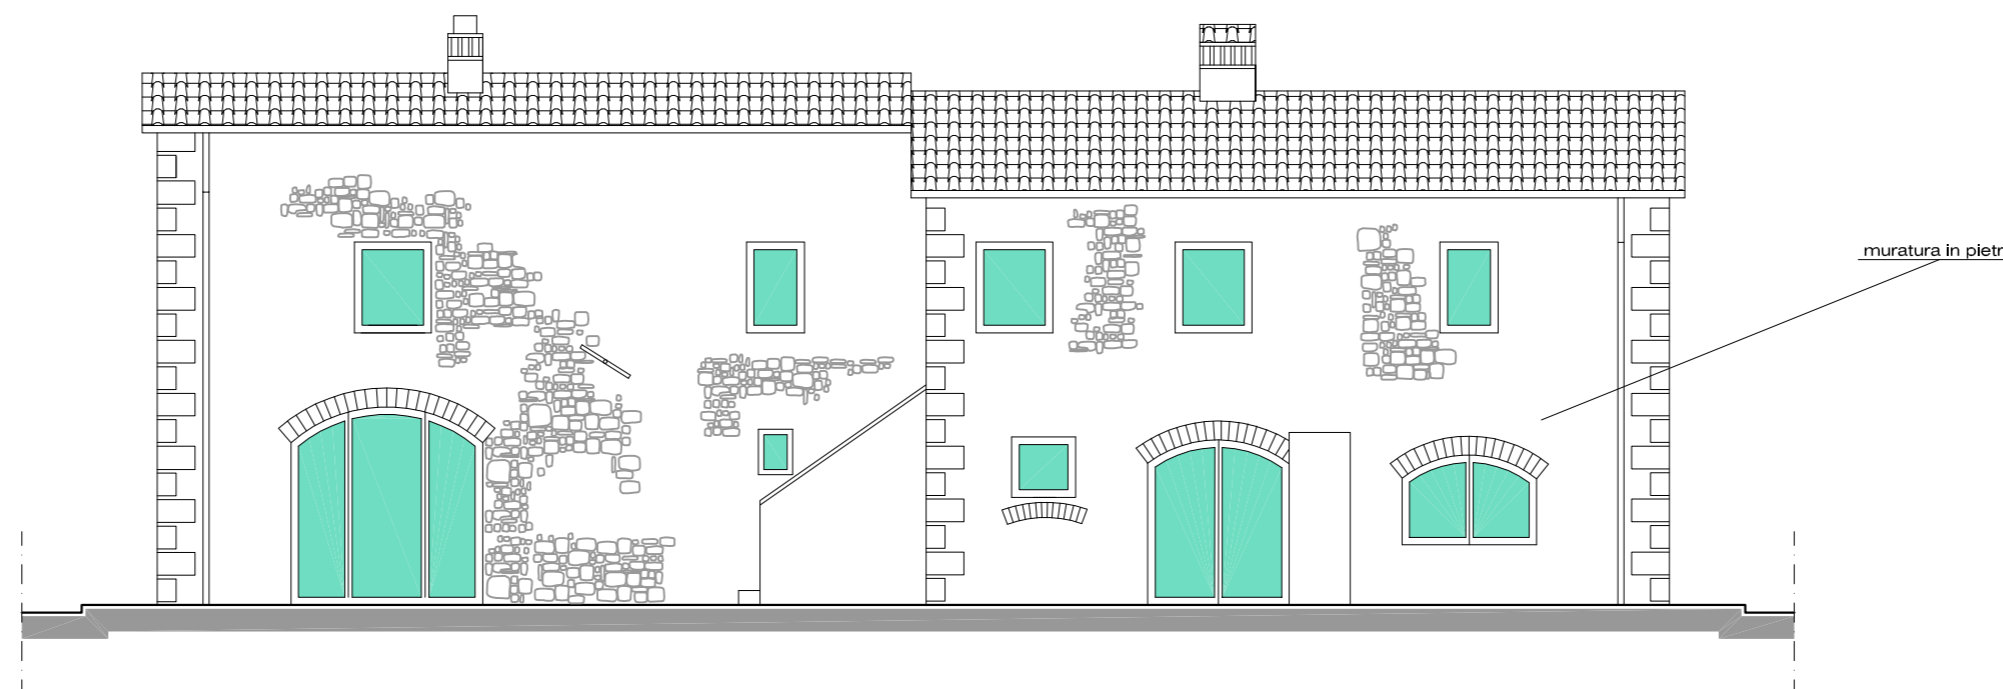

PROSPETTO FRONTALE

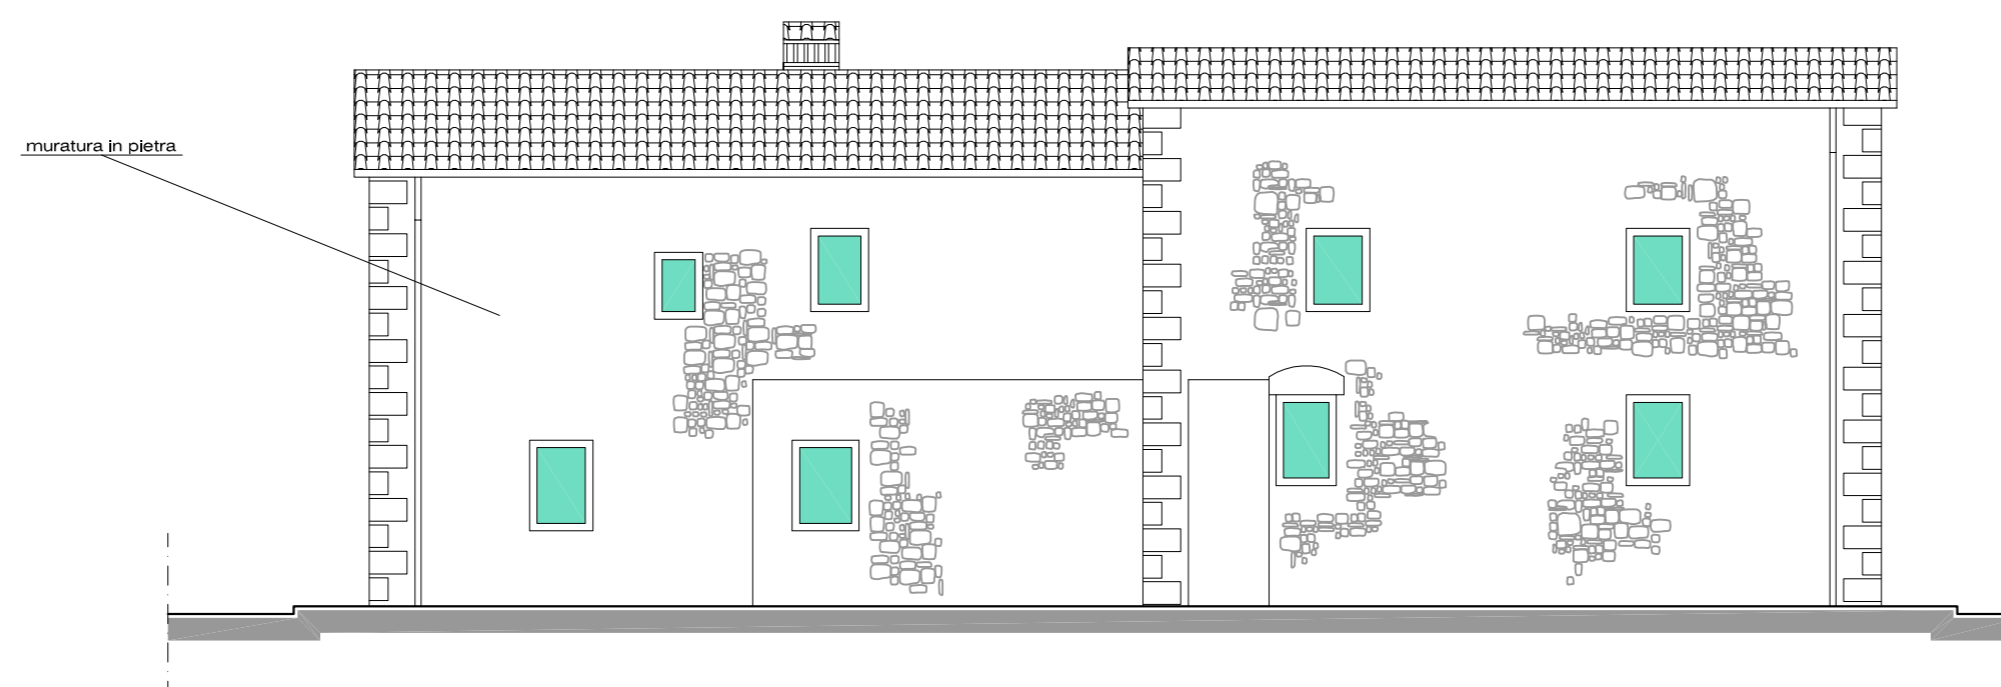

PROSPETTO TERGALE

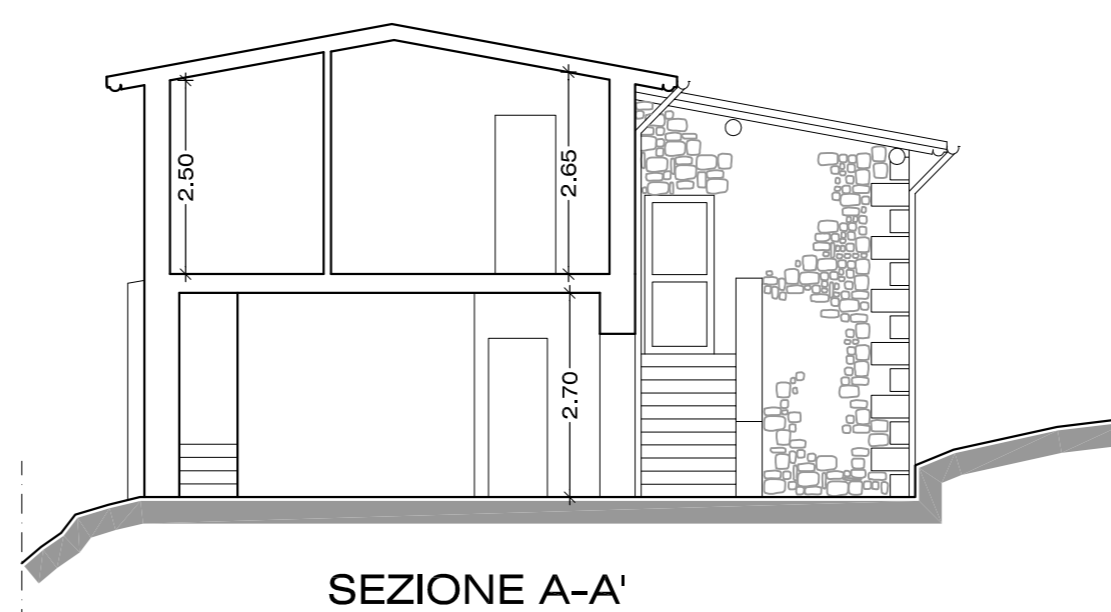

SEZIONE A-A'