




Planimetria di u.i.u. in Comune di IMPRUNETA via PIAN DI PANCOLE civ. 4/a

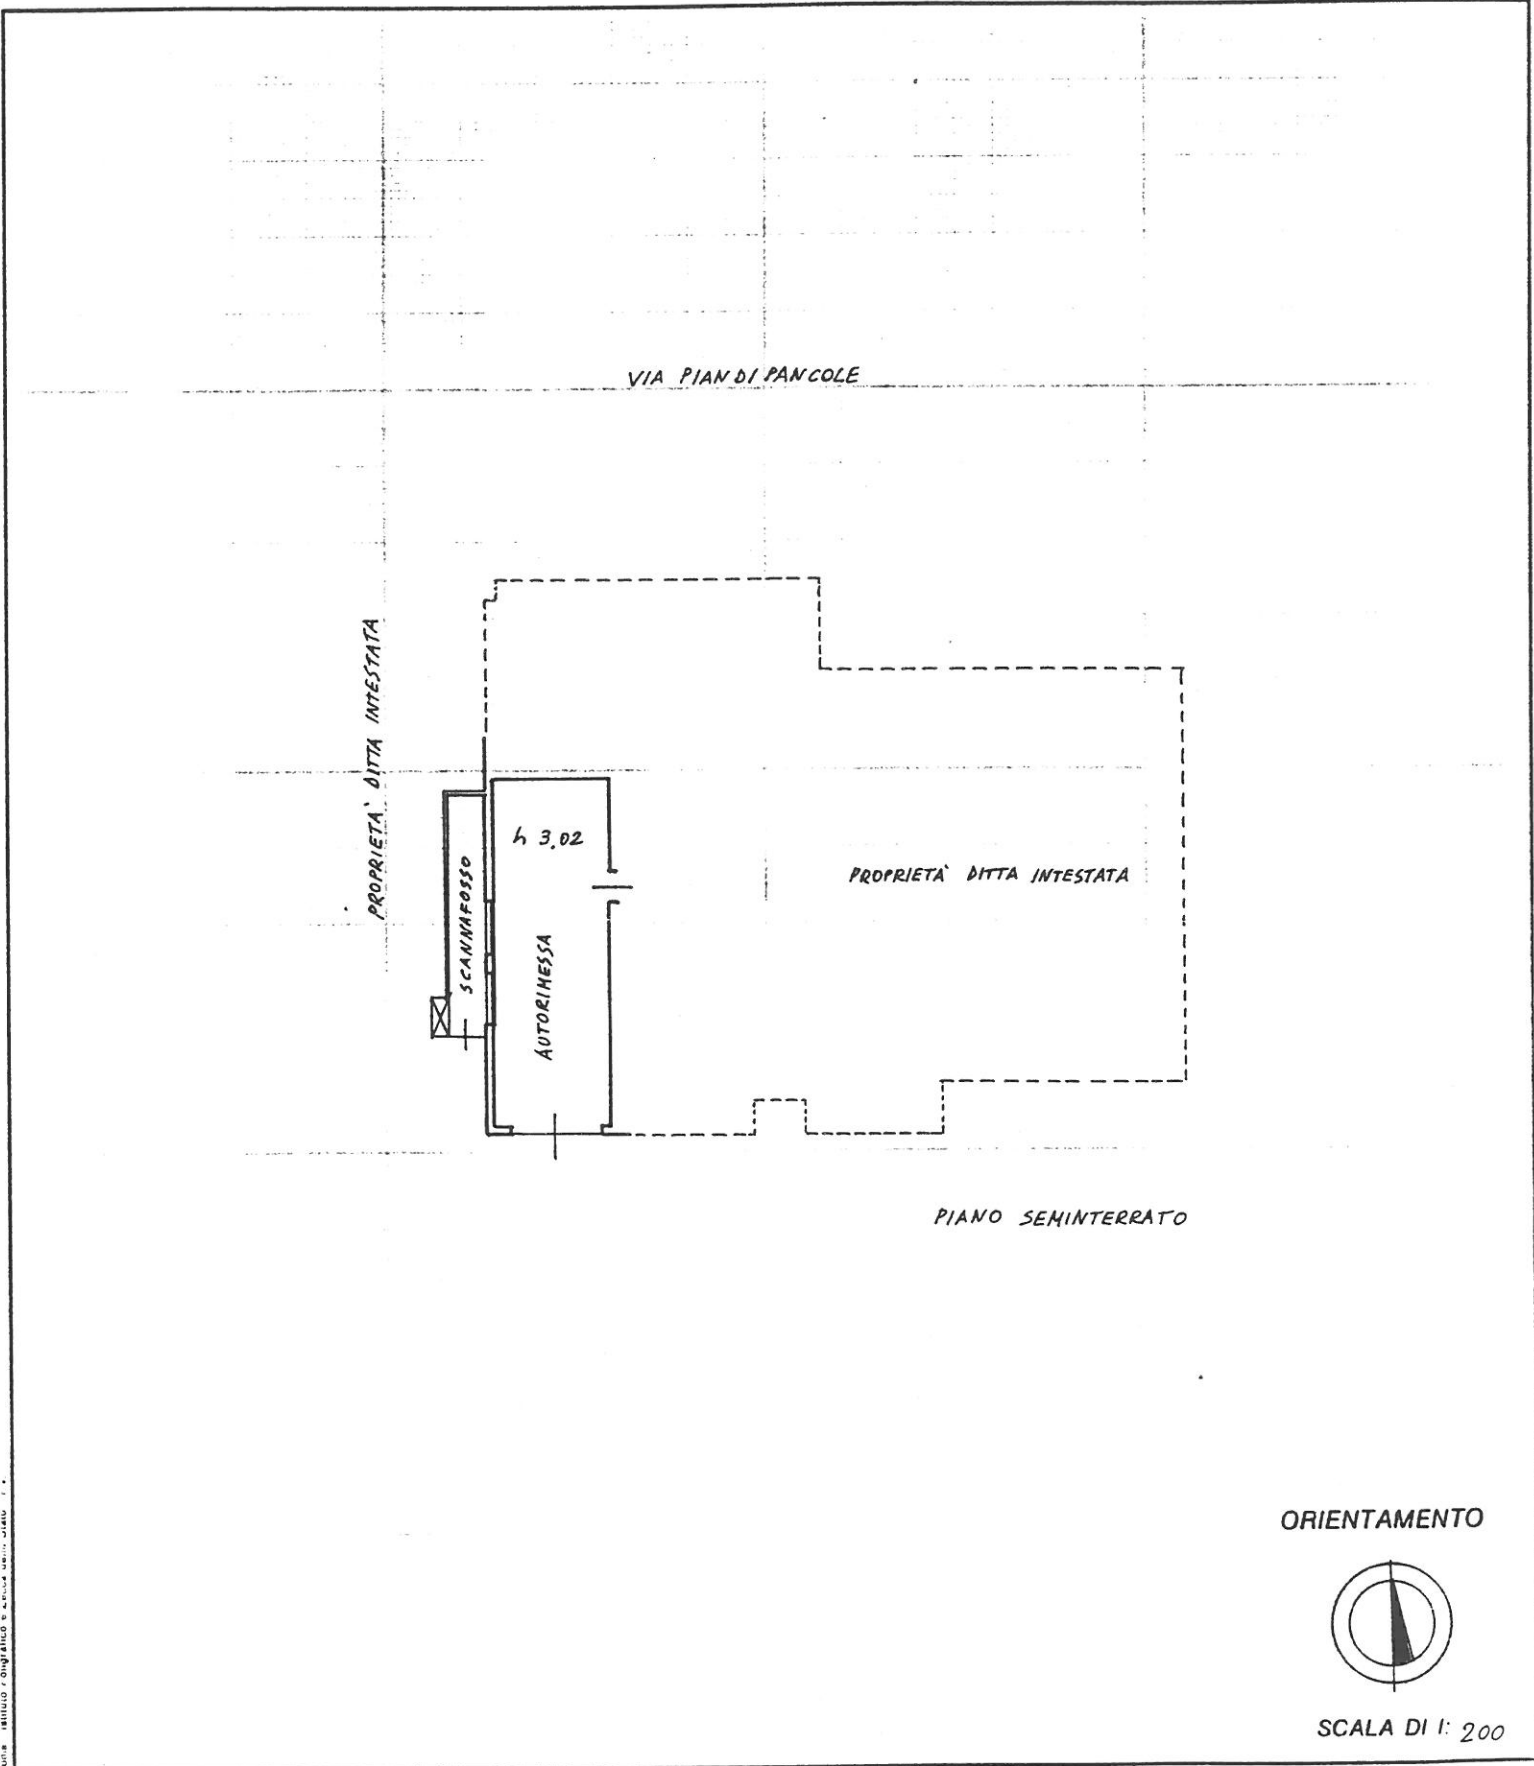

ORIENTAMENTO



SCALA DI 1: 200

Dichiarazione di N.C.   
Denuncia di variazione

Compilata dal ARCH. GAROFALO ROSSELLA  
(Titolo, cognome e nome)

Identificativi catastali  
F. 46  
n. 130 sub. e


Iscritto all'albo de GLI ARCHITETTI  
della provincia di FIRENZE n. 3655  
data 30/04/96 Firma Rosella Garofalo




RISERVATO ALL'UFFICIO



Planimetria di u.i.u. in Comune di IMPRUNETA via PIAN DI PANCOLE civ. 4/a

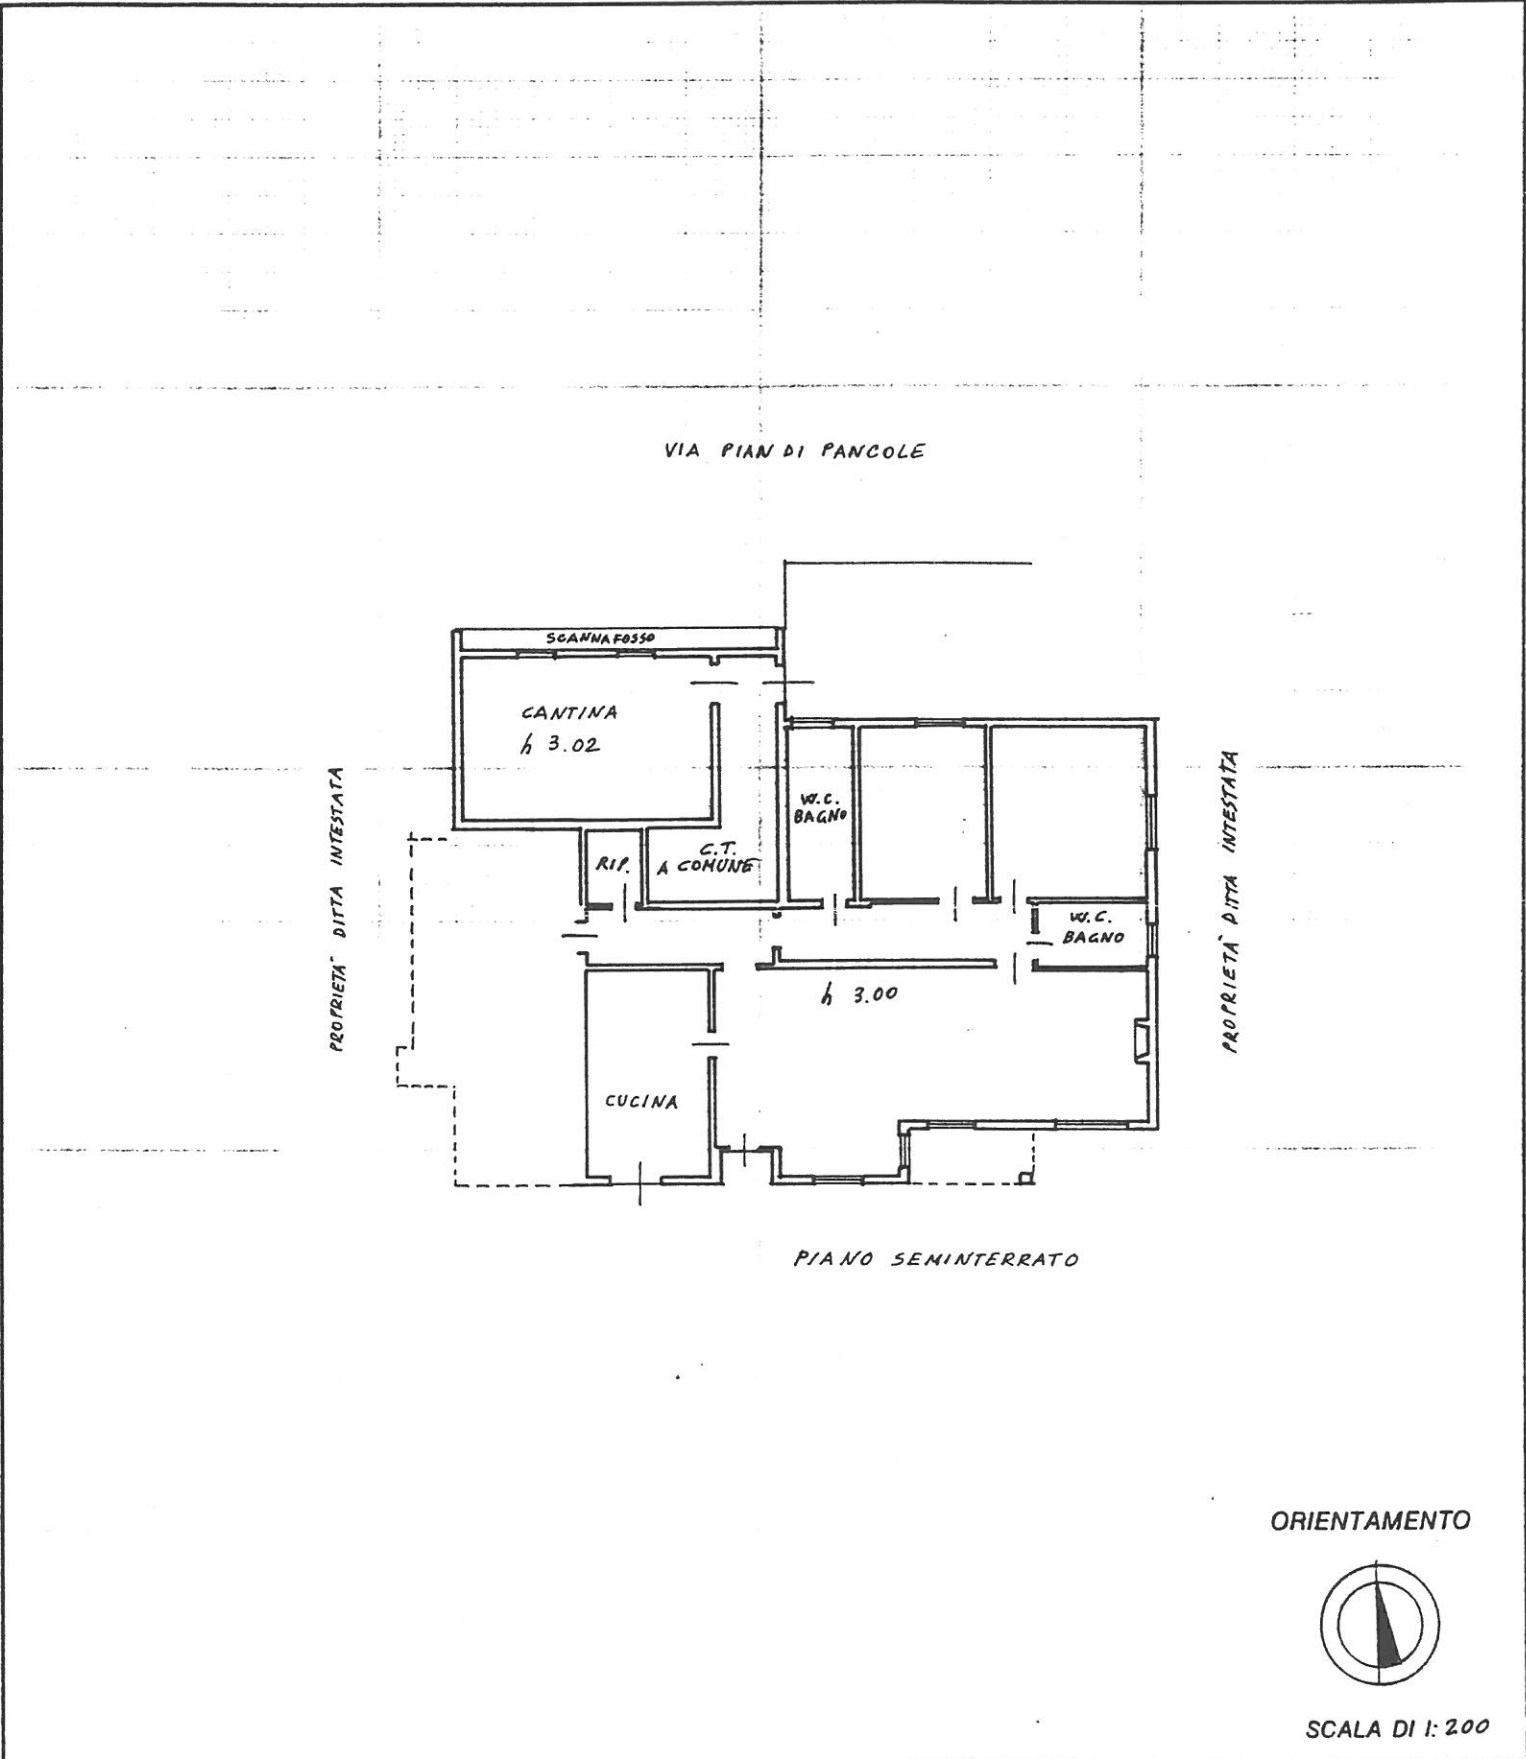

ORIENTAMENTO

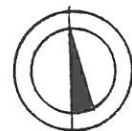

SCALA DI 1:200

Dichiarazione di N.C.   
Denuncia di variazione

Compilata dal ARCH. GAROFALO ROSSELLA  
(Titolo, cognome e nome)

RISERVATO ALL'UFFICIO

Identificativi catastali  
F. 46  
n. 130 sub. f

Iscritto all'albo de GLI ARCHITETTI  
della provincia di FIRENZE n. 3655  
data 30/04/96 Firma Rosella Garofalo




Roma - Istituto Poligrafico e Zecca dello Stato - P.V.



LIRE  
**605**

Planimetria di u.i.u. in Comune di IMPRUNETA via PIAN DI PANCOLE civ. 4/a

VIA PIAN DI PANCOLE

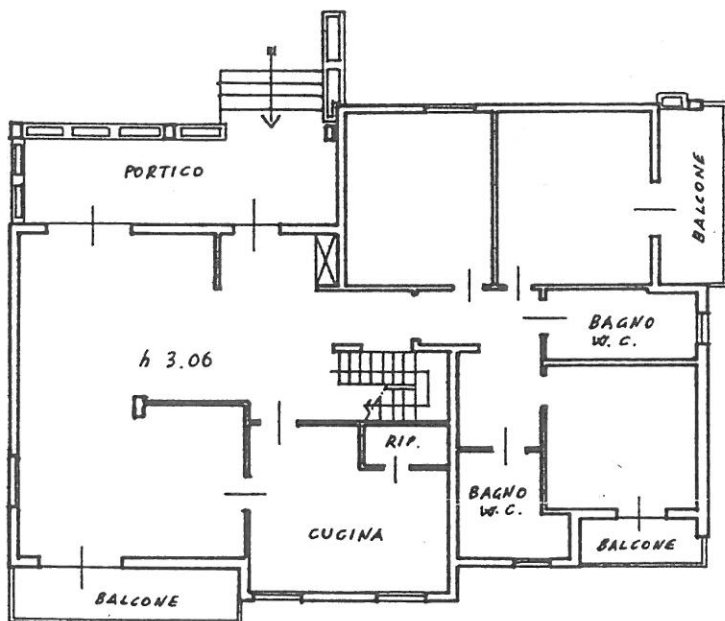

PIANO TERRENO

ORIENTAMENTO



SCALA DI 1: 200


Chiarazione di N.C.   
denuncia di variazione

Compilata dal ARCH. GAROFALO ROSSELLA  
(Titolo, cognome e nome)

Iscritto all'albo de GLI ARCHITETTI

della provincia di FIRENZE n. 3655

data 30/04/96 Firma Rosella Garofalo

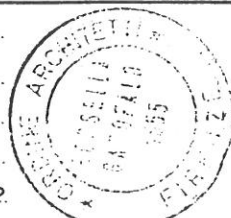

RISERVATO ALL'UFFICIO



Identificativi catastali

46

130 sub. 9

RESEDE ESCLUSIVO  
RAPPRESENTATO IN SCALA RIDOTTA (1:500)  
IN QUANTO LE DIMENSIONI NON NE CONSENTONO  
LA COMPLETA RAPPRESENTAZIONE IN SCALA 1:200

VIA PIAN DI PANCOLE

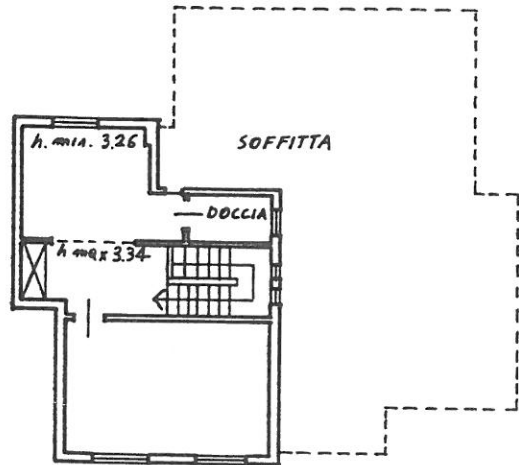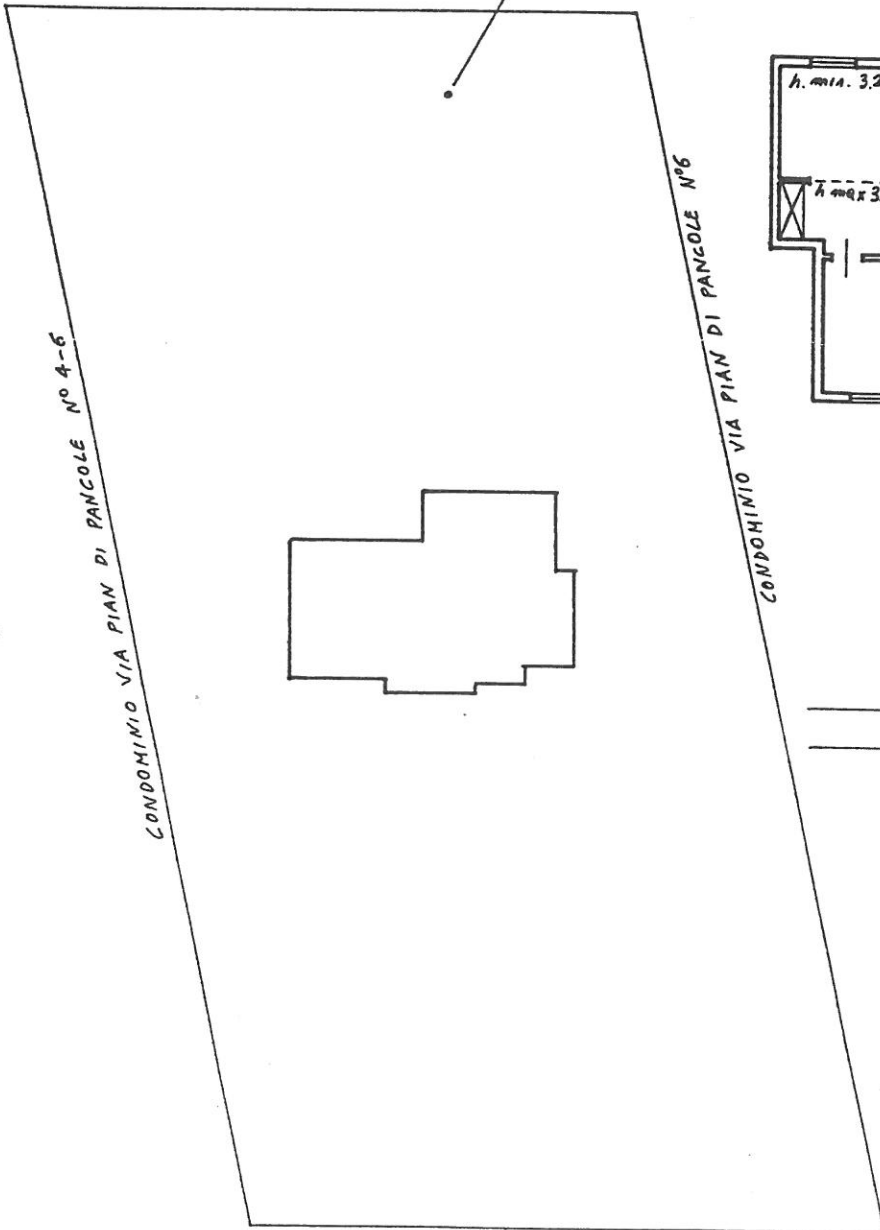

PIANO PRIMO

VIA PROV. PIAN DI PANCOLE




T.M. 751/76

PROPRIETA' DITTA INTESTATA




Planimetria di u.i.u. in Comune di IMPRUNETA via PIAN DI PANCOLE civ. 4A

PIANO SEMINTERRATO

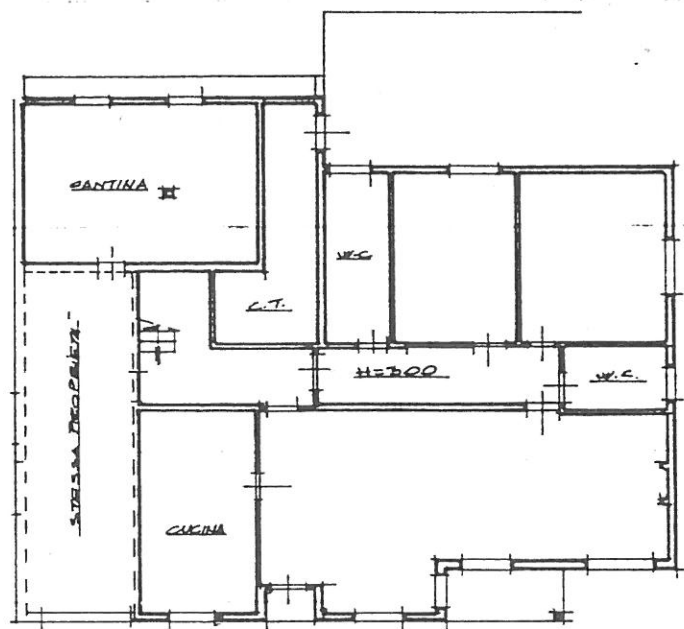

RESEDE ESCLUSIVO


PIANO TERRENO

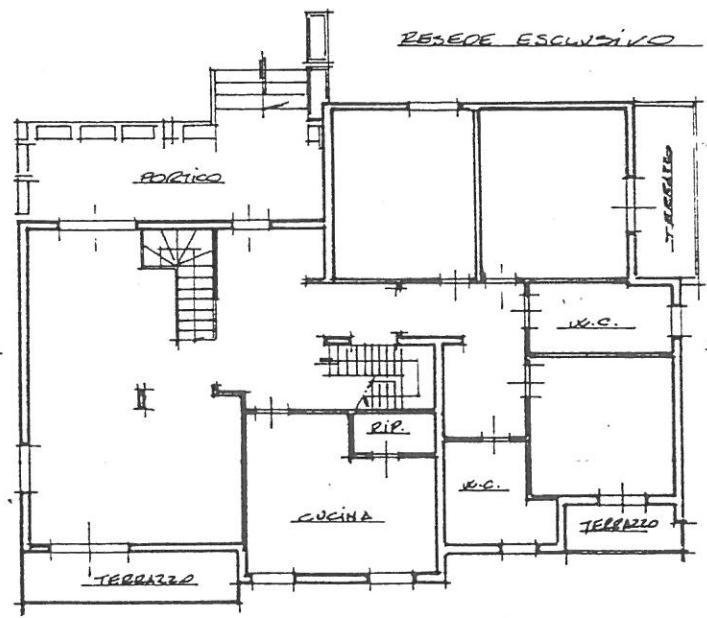

RESEDE ESCLUSIVO

RESEDE ESCLUSIVO

ORIENTAMENTO

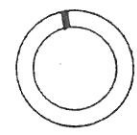

SCALA DI 1:200

Dichiarazione di N.C.   
Denuncia di variazione

Identificativi catastali  
F. 46

Compilata dal GEOM. DANIELE  
(Titolo, cognome e nome)  
BRUNORI


Iscritto all'albo dei GEOMETRI  
della provincia di FIRENZE n. 7708/IA

RISERVATO ALL'UFFICIO

VIA PIAH DI PANCOLE

CONDIZIONE VIA PIAH DI PANCOLE 4-6

RESERVOIR ESCLUSIVO RAPPRESENTATO  
IN SCALA 1:500 POICHE' DI  
DIMENSIONI TROPPO ELEVATE  
PER ESSERE RIPORTATO IN SCALA 1:200

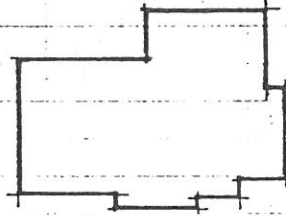

STESSA PROPRIETA'

PIANO PRIMO

