


PIANO TERRENO

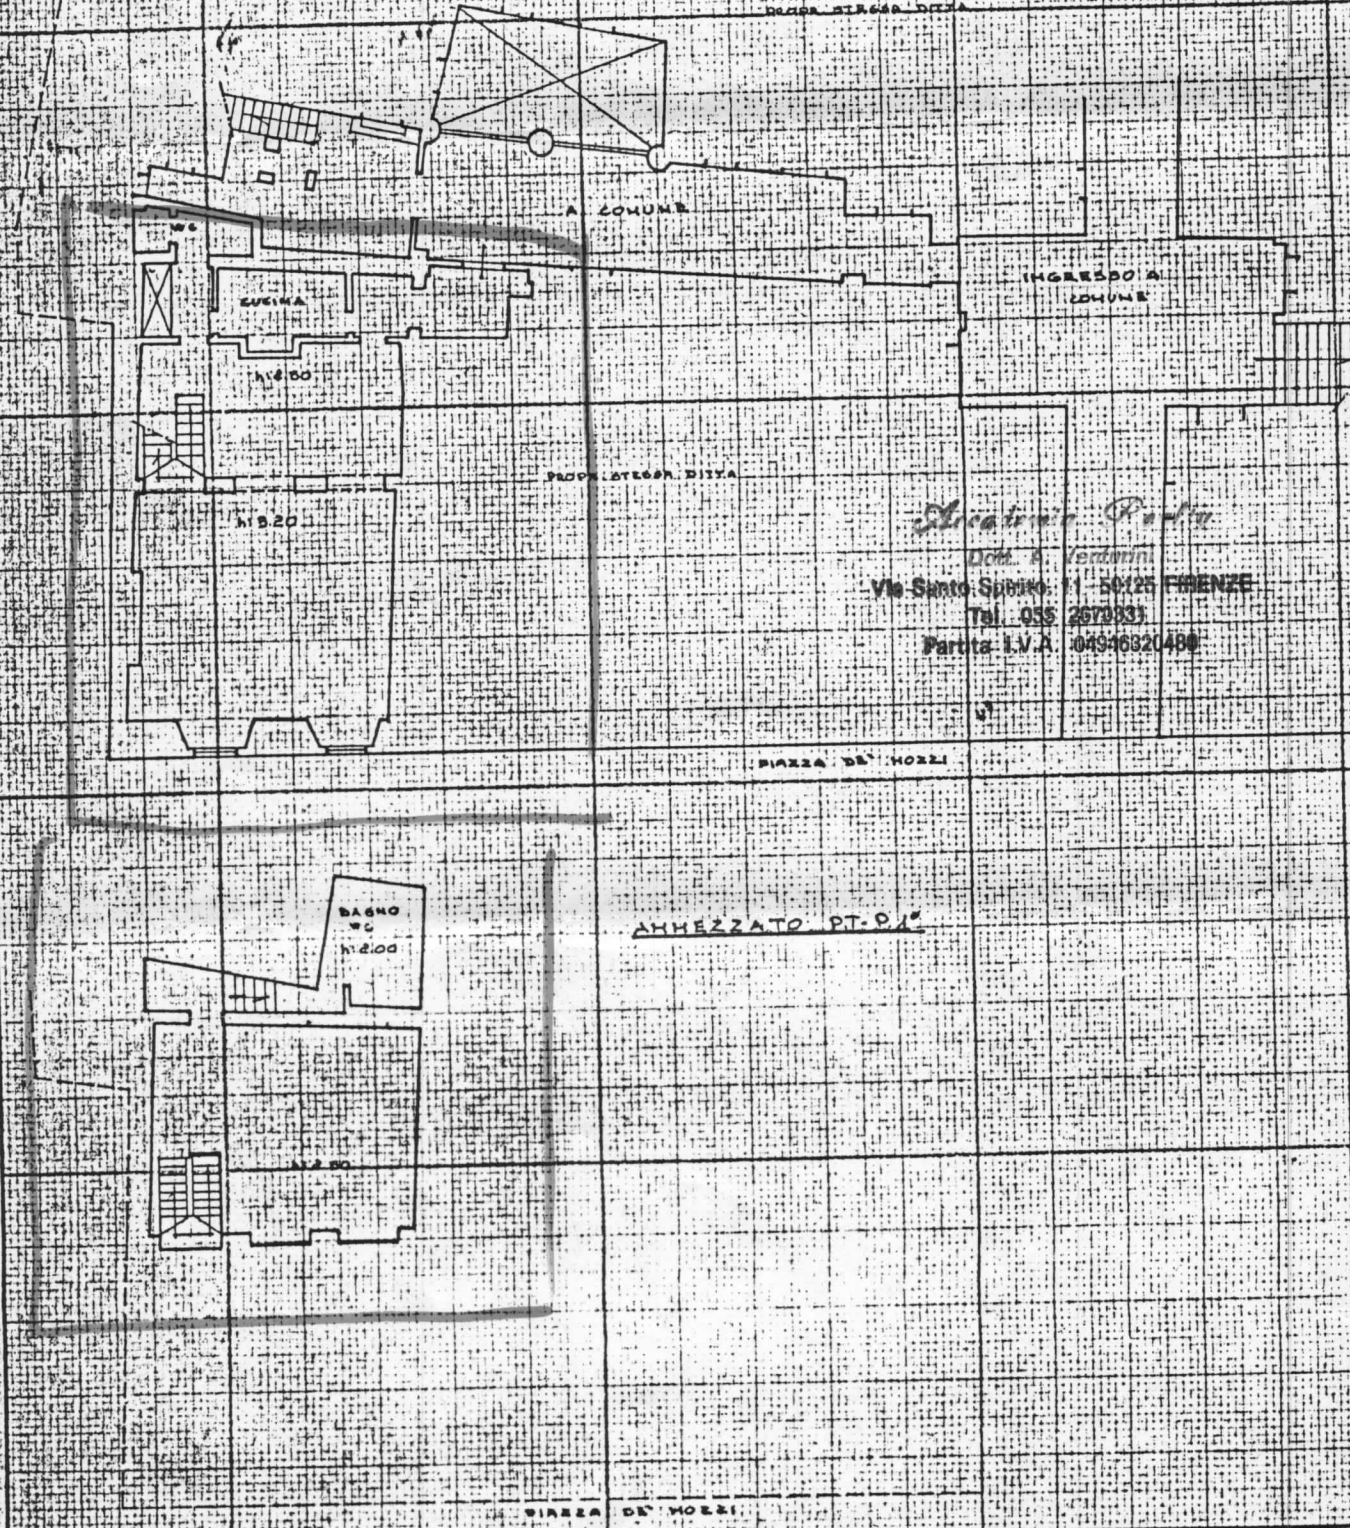

Alcatraz Pavia
Dot. A. Venturini
Via Santo Spirito, 11 - 50125 FIRENZE
Tel. 055 2670831
Partita I.V.A. 04946820480

SPAZIO RISERVATO PER LE ANNOTAZIONI D'UFFICIO

Compilata dal GEOM. G.
(Titolo n. ...)