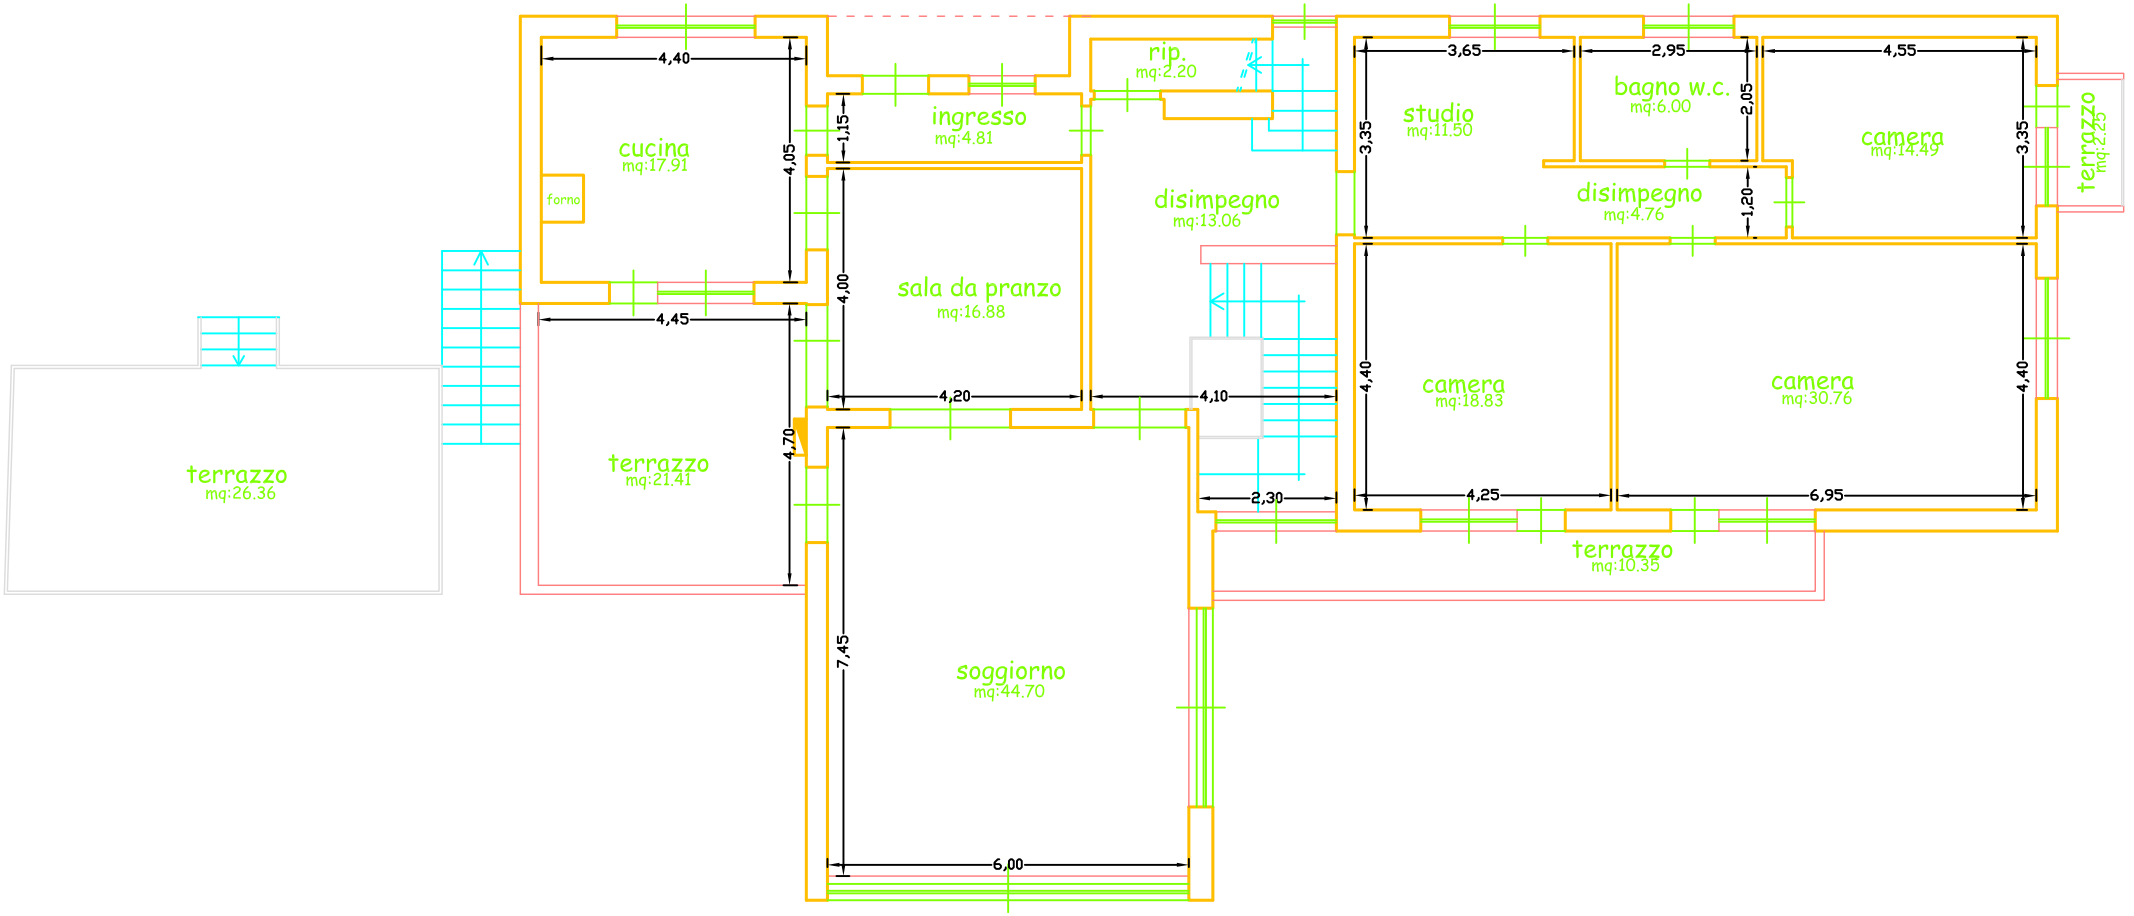

PIANO TERRENO RIALZATO